

Piante
scala 1:100

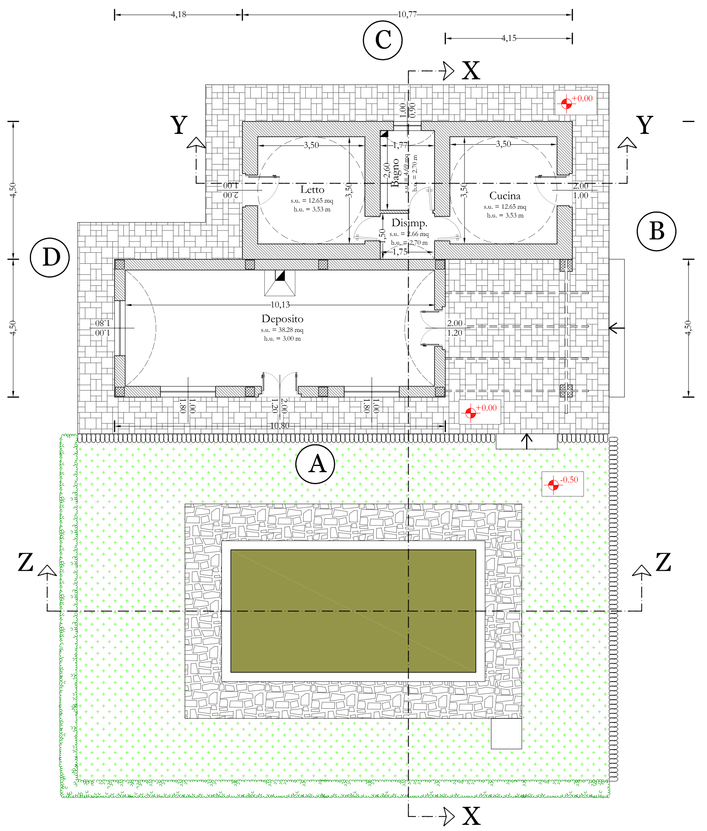

Pianta Piano Terra

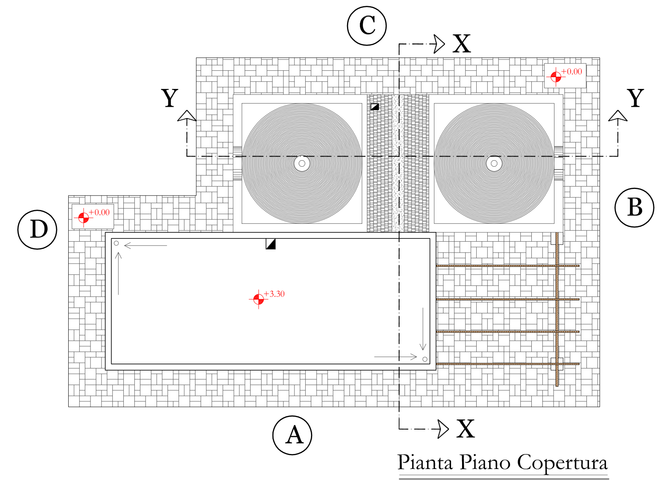

Pianta Piano Copertura

SUPERFICI UTILI								
Zona Residenziale					Zona non Residenziale			
		Sup.Finestrate					Sup.Finestrate	
		(art.12 mq.di ripor. c. cont).					(art.12 mq.di ripor. c. cont).	
		magg. or 1/8 s.a.	da progetto				magg. or 1/8 s.a.	da progetto
Cucina	12,65 mq	1,58 mq	2,00 mq		Deposito	38,28 mq	4,78 mq	10,20 mq
Bagno	4,69 mq	0,58 mq	1,00 mq					
Letto	12,65 mq	1,58 mq	2,00 mq					
Disimp.	2,66 mq	------	------					
SOMMA	32,65 mq				SOMMA	38,28 mq		

VERIFICA PLANOVOLUMETRICA

Volume residenziale = Vol. 1
310,00 mc di prog. < 372,00 mc non edific.




Volume non residenziale = Vol. 2
310,00 mc di prog. < 372,00 mc non edific.


Volume 1	**Volumetria non. realizzabile = 372,20mc** **TRULLO n.1 + TRULLO n.2** Sup. Trullo n.1 (base)= 7,06 mq h=0,20 m V= 20,20 x 2,05 = 40,93 mc Vprog. trulli=9 11,0)x9=11 x 3,75* x 2,01 = 8,310 mc **CONNETTIVO** Sup. Corp. (base)= 7,06 mq h=0,20 m V= 7,06 x 2,01 = 13,96 mc Vprog. copertura= 9 3,3304 mq x 4,50 m = 5,99 mc
Volume totale di progetto = 49,76+8,310+40,76+8,310+15,96+5,99 = 329,20 mc < 372,20 mc	
Volume 2	**Volumetria non. realizzabile = 372,20mc** Sup. prog. = 4,30 x 10,750 = 48,31mq Innesti= 3,30m Vol. prog. = 48,31 x 3,30 = 160,08 mc
Volume totale di progetto = 160,08 mc < 372,20 mc	




Sezioni
scala 1:100

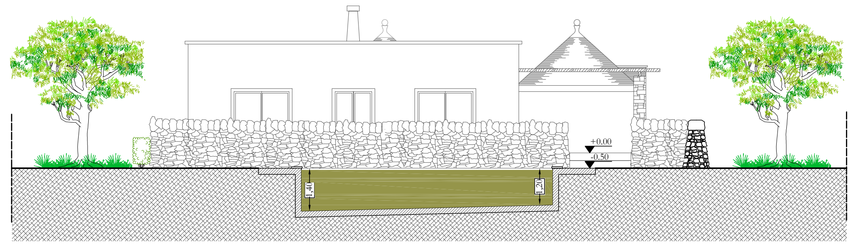

Sezione Z-Z

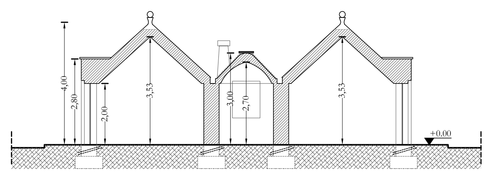


Sezione Y-Y

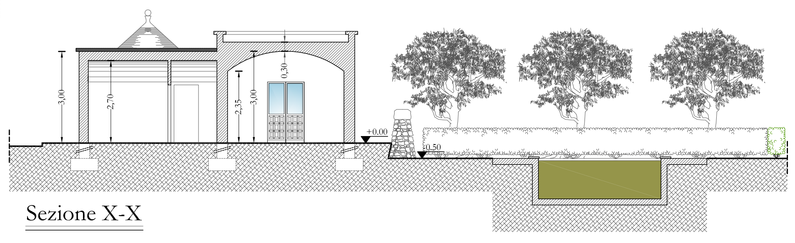


Sezione X-X


Prospetti
scala 1:100

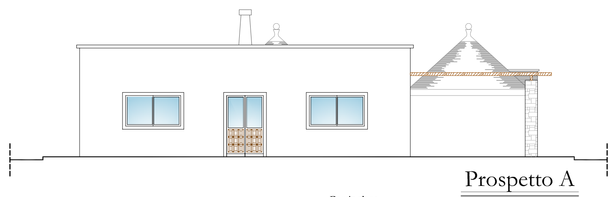

Prospetto A

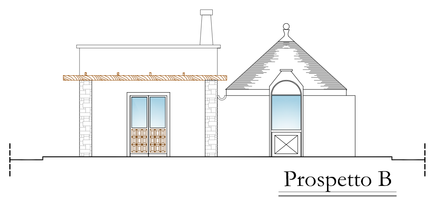

Prospetto B

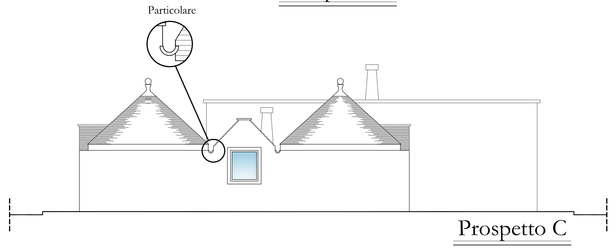

Prospetto C



Prospetto D

COMUNE DI MARTINA FRANCA
Provincia di Taranto

Permesso di Costruire per la realizzazione di un fabbricato agricolo residenziale con annessa piscina pertinenziale, località "Artolini".
(N.C.T. fgl n.110, plla n. 550).

STUDIO TECNICO
DELL'ERBA ing. Vitantonio
via Michele Cassandra, n. 35
74015 - Martina Franca (TA), ITALY

Elaborato:
Piante - Prospetti - Sezioni: stato di rilievo.

Il Committente:
"Sagittario 2 s.r.l."
Viale della Libertà, n. 50
c.a.p. 74015 - Martina Franca (TA)

Aggiornamento:	Data:	Tav. n.:

Il Progettista:
dott. ing. Vitantonio DELL'ERBA

Collaborazione:
dott. ing. Maria Luisa SETTANNI

Data:	Tavola n.:	Scala:
Giugno 2014	4	1:100

Il presente elaborato e le informazioni in esso contenute sono di Ns esclusiva proprietà e sono tutelate dalle vigenti norme di legge che ne vietano la riproduzione parziale e/o totale senza la preventiva autorizzazione.