

Piante
scala 1:100

SUPERFICI UTILI			
		Sup. Finestrate (art. 62 reg. di igiene e sanità)	
		min=1/8 s.u.	da progetto
LETTO	18.65 mq	2.33 mq	3.85 mq
WC 1	4.67 mq	0.58 mq	0.81 mq
DISIMPEGNO	6.50 mq	0.81 mq	1.72 mq
CUCINA	13.74 mq	1.71 mq	1.94 mq
WC 2	4.83 mq	0.60 mq	0.81 mq
SOMMA	48.39 mq		

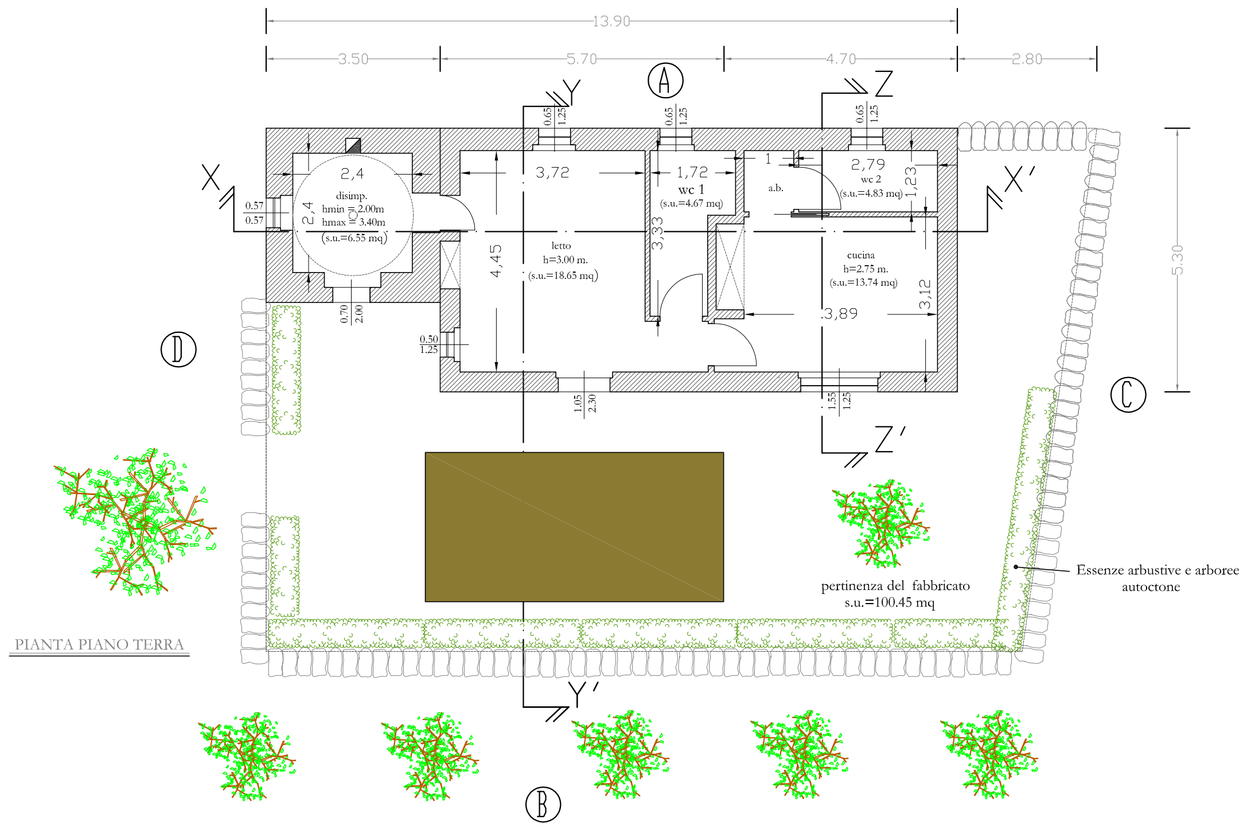

PIANTA PIANO TERRA

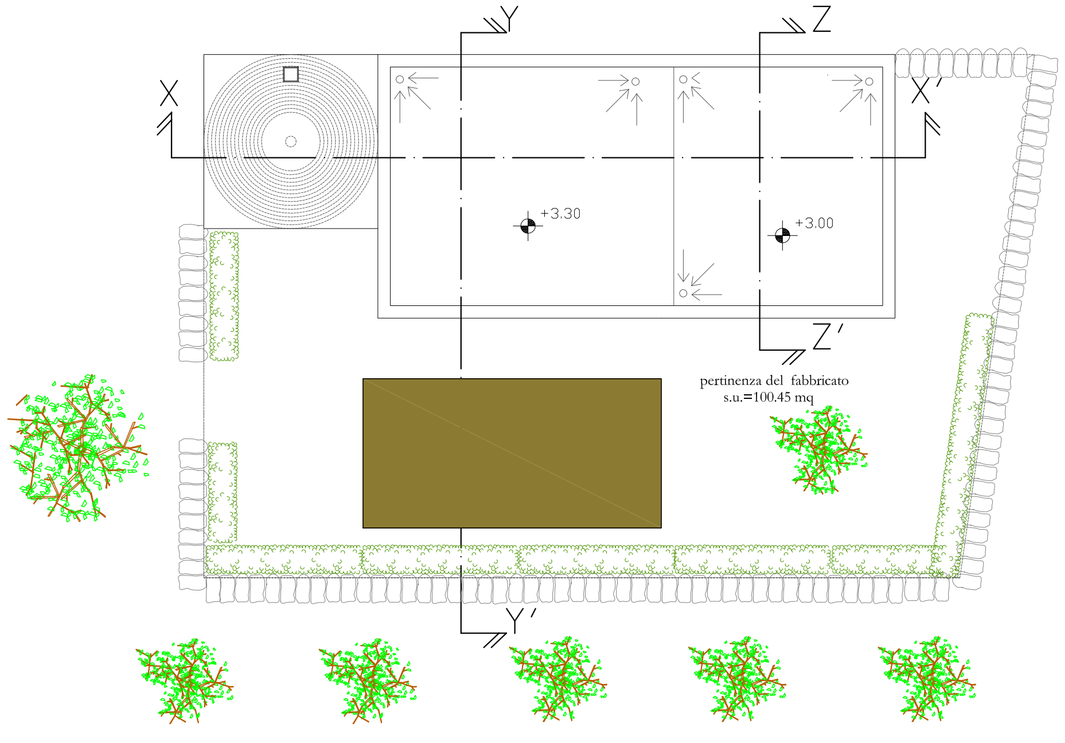


PIANTA PIANO COPERTURA




0m 1m 2m 3m 4m


Prospetti
scala 1:100

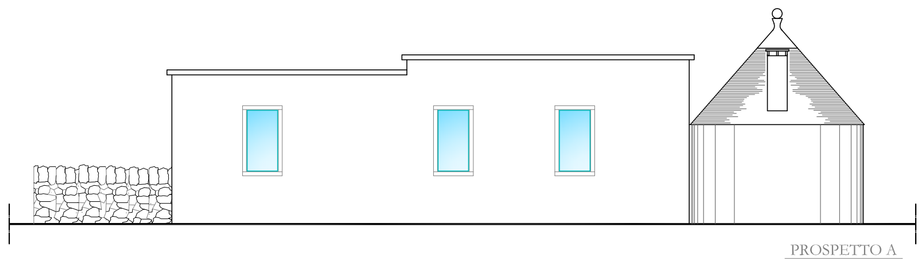


PROSPETTO A

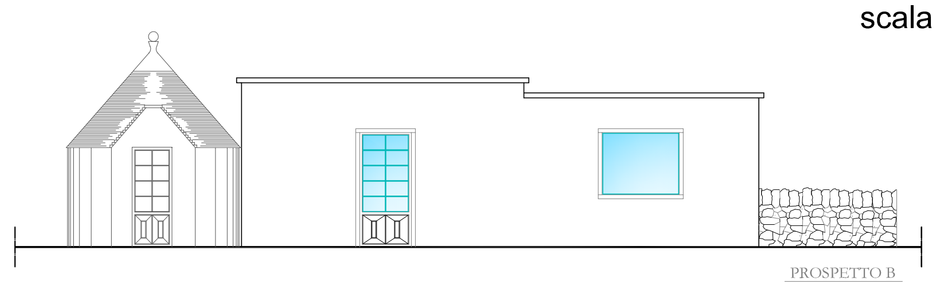

PROSPETTO B

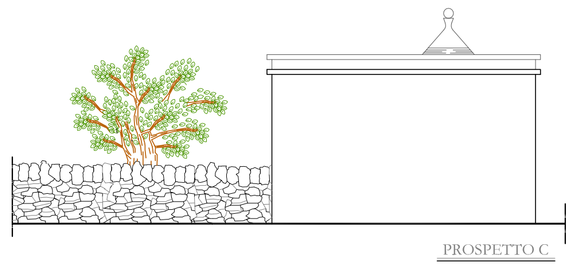


PROSPETTO C

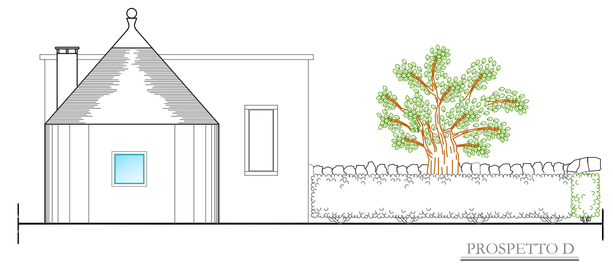


PROSPETTO D


Sezioni
scala 1:100

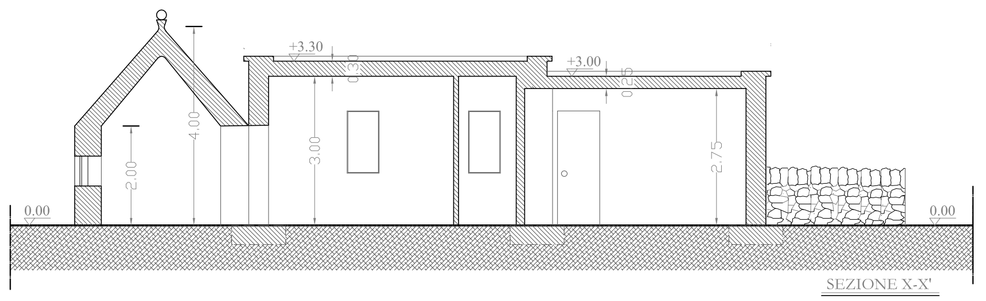

SEZIONE X-X'

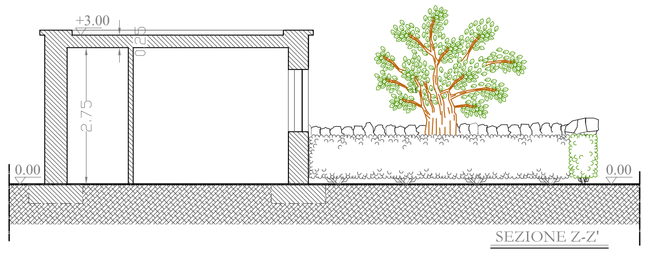

SEZIONE Z-Z'

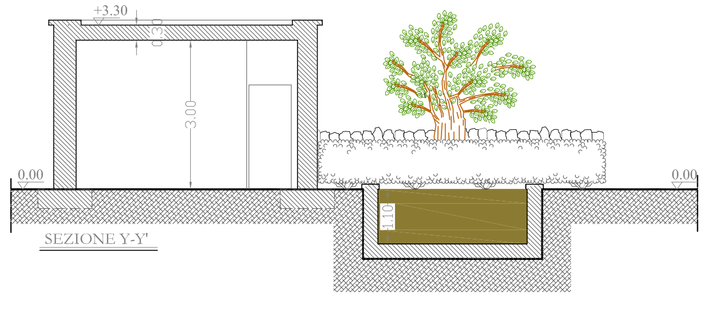

SEZIONE Y-Y'

COMUNE DI MARTINA FRANCA
Provincia di Taranto

S.C.I.A. in variante al P. di C. n. 138/2013 del 23.12.2013 (P.E. n. 1019/2010)
per la ristrutturazione di un manufatto edilizio e per la realizzazione di un ampliamento di 75 mc per servizi a trulli esistenti oltre che di una piscina pertinenziale interrata, Contrada Bosco Cristi
(N.C.T. fgl n.16, plle n.ri 234-296, e N.C.E.U. fgl n. 16, p.lla n. 297 sub. 1).

STUDIO TECNICO
DELL'ERBA ing. Vitantonio
via Michele Casavola, n. 35
74015 - Martina Franca (TA), ITALY

Elaborato:
Piante - Prospetti - Sezioni: stato di progetto.

Il Committente:
GIAN.VIT. IMMOBILIARE s.r.l.
Via Ferdinando del Carretto, n. 26
c.a.p. 80100 - Napoli (NA)

Aggiornamento:	Data:	Tav. n.:

Il Progettista:
dott. ing. Vitantonio DELL'ERBA

Data:	Tavola n.:	Scala:
Luglio 2014	unica	1:100

Il presente elaborato e le informazioni in esso contenute sono di Ns esclusiva proprietà e sono tutelate dalle vigenti norme di legge che ne vietano la riproduzione parziale e/o totale senza la preventiva autorizzazione.