
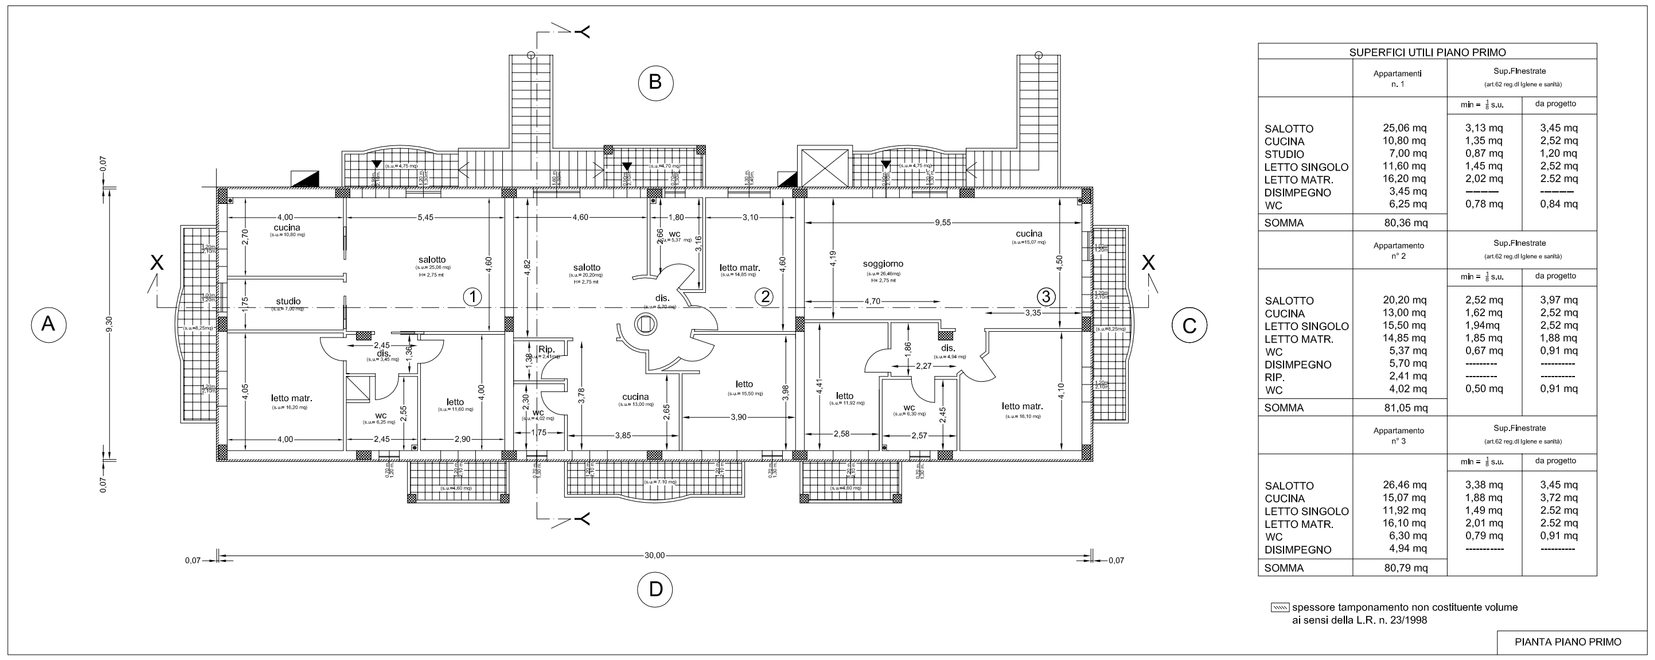


SUPERFICI UTILI PIANO PRIMO			
	Appartamenti n. 1	Sup.Finestrate (art.62 reg.di Igiene e sanità)	
		min = 1/8 S.U.	da progetto
SALOTTO	25,06 mq	3,13 mq	3,45 mq
CUCINA	10,80 mq	1,35 mq	2,52 mq
STUDIO	7,00 mq	0,87 mq	1,20 mq
LETTO SINGOLO	11,60 mq	1,45 mq	2,52 mq
LETTO MATR.	16,20 mq	2,02 mq	2,52 mq
DISIMPEGNO	3,45 mq	----------	----------
WC	6,25 mq	0,78 mq	0,84 mq
SOMMA	80,36 mq		
	Appartamento n° 2	Sup.Finestrate (art.62 reg.di Igiene e sanità)	
		min = 1/8 S.U.	da progetto
SALOTTO	20,20 mq	2,52 mq	3,97 mq
CUCINA	13,00 mq	1,62 mq	2,52 mq
LETTO SINGOLO	15,50 mq	1,94mq	2,52 mq
LETTO MATR.	14,85 mq	1,85 mq	1,88 mq
WC	5,37 mq	0,67 mq	0,91 mq
DISIMPEGNO	5,70 mq	----------	----------
RIP.	2,41 mq	----------	----------
WC	4,02 mq	0,50 mq	0,91 mq
SOMMA	81,05 mq		
	Appartamento n° 3	Sup.Finestrate (art.62 reg.di Igiene e sanità)	
		min = 1/8 S.U.	da progetto
SALOTTO	26,46 mq	3,38 mq	3,45 mq
CUCINA	15,07 mq	1,88 mq	3,72 mq
LETTO SINGOLO	11,92 mq	1,49 mq	2,52 mq
LETTO MATR.	16,10 mq	2,01 mq	2,52 mq
WC	6,30 mq	0,79 mq	0,91 mq
DISIMPEGNO	4,94 mq	----------	----------
SOMMA	80,79 mq		


Nota: spessore tamponamento non costituente volume ai sensi della L.R. n. 23/1998

PIANTA PIANO PRIMO

VERIFICA PLANOVOLUMETRICA		
Dati	(da NTA di P.P.)	(da progetto)
Sup. max coperta (20% area)	291 mq max.	279 mq
Hmax	6,50 m.	h=w 6,48 m.
Volume max	1891,50 mc.	1807,92 mc.
Parcheggi	180,79 mq. min. da studiare L. n. 122/89 (1 mq/10 mc)	342,77 mq. min.
	90,37 mq. min. (1,23 posti auto da destinare art. 19 N.T.A. di P.P.	100 mq. (6,00 posti auto)
	145,50 min. (10% area da destinare art. 19 N.T.A. di P.P.	176,04 mq.
Verde di pertinenza (20% area)	291,00 mq. min.	291,13 mq.

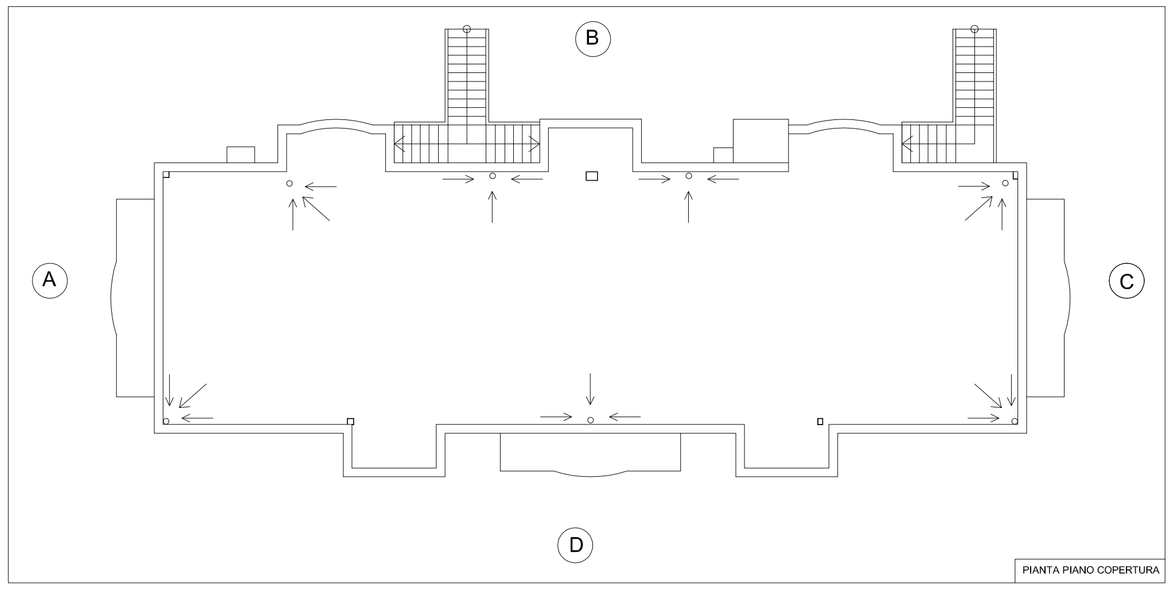

PIANTA PIANO COPERTURA

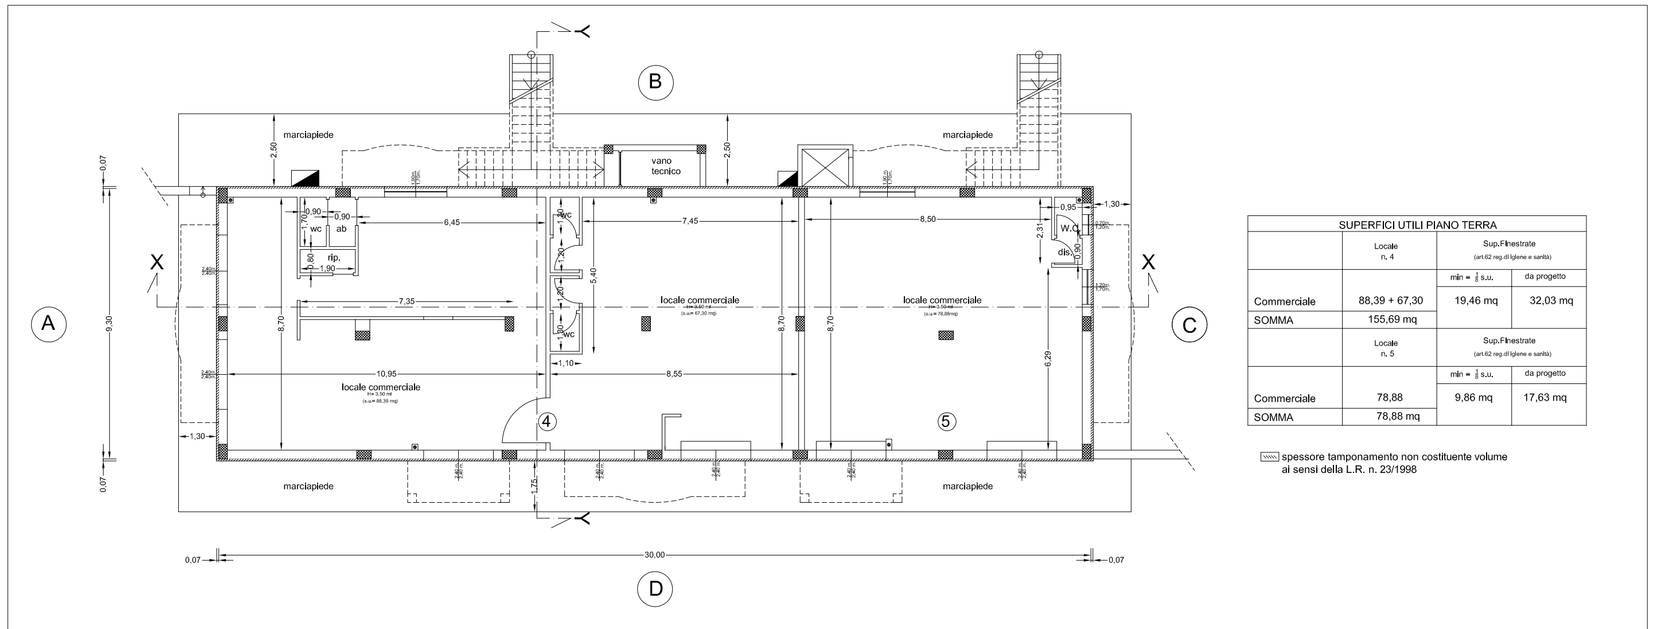

SUPERFICI UTILI PIANO TERRA			
	Locale n. 4	Sup.Finestrate (art.62 reg.di Igiene e sanità)	
		min = 1/8 S.U.	da progetto
Commerciale	88,39 + 67,30	19,46 mq	32,03 mq
SOMMA	155,69 mq		
	Locale n. 5	Sup.Finestrate (art.62 reg.di Igiene e sanità)	
		min = 1/8 S.U.	da progetto
Commerciale	78,88	9,86 mq	17,63 mq
SOMMA	78,88 mq		

Nota: spessore tamponamento non costituente volume ai sensi della L.R. n. 23/1998

PIANTA PIANO TERRA

REGIONE PUGLIA
Comune di Martina Franca
(Provincia di Taranto)

Oggetto:

D.I.A. in VARIANTE FINALE al P. di C. n. 81/08 e alla D.I.A. del 08/04/2010 per la costruzione di un edifico per civili abitazioni e locali commerciali in c.da San Paolo, P.P. San Paolo Ovest - lotto n, 51 (fgl n. 225, p.lla n. 722 ex n. 158).

Proprieta':

" Costruzioni MARANGI s.r.l."
via L. Pirandello n° 22, c.a.p. 74015 - Martina Franca (TA)

Committente:

" Costruzioni MARANGI s.r.l."
via L. Pirandello n° 22, c.a.p. 74015 - Martina Franca (TA)

Tavola n.:

6 var. finale

Pianta piano terra
Pianta piano primo
Pianta piano copertura

Scala:

1:100

Il progettista:
dott. ing. Vitantonio DELL'ERBA
(C.F. / DLL VNT 67H06 E986C)

Il presente elaborato è di nostra proprietà ed è protetto dalle vigenti norme di legge che ne vietano la riproduzione parziale e/o totale.