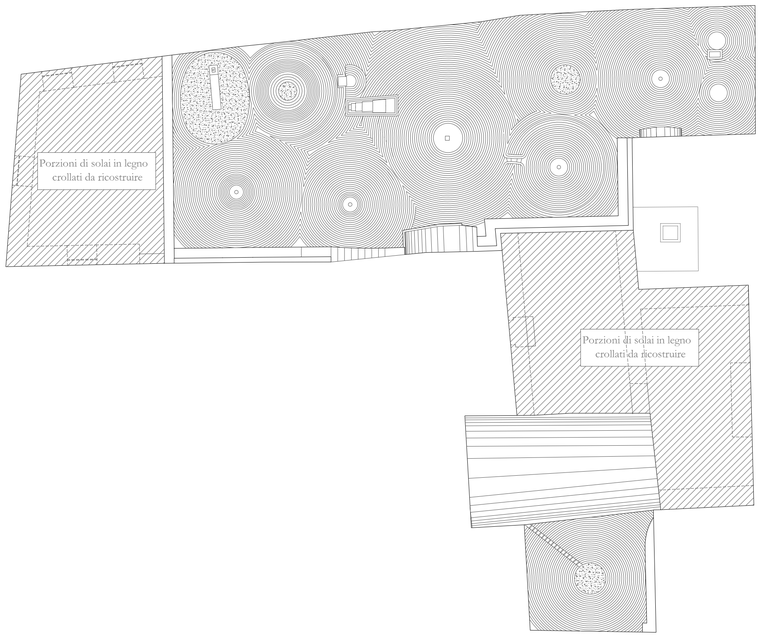
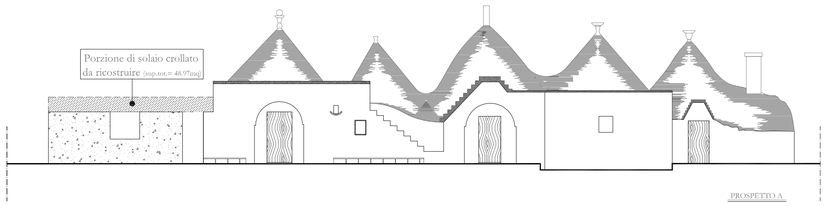
# STATO DI FATTO: Piante - Prospetti - Sezioni



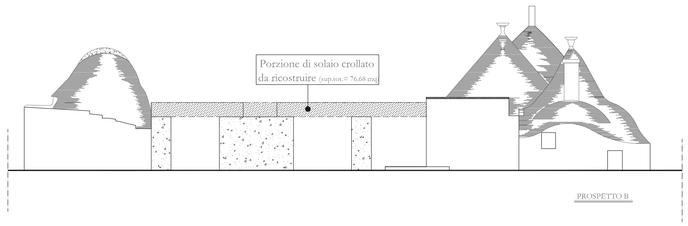

PIANTA PIANO TERRA



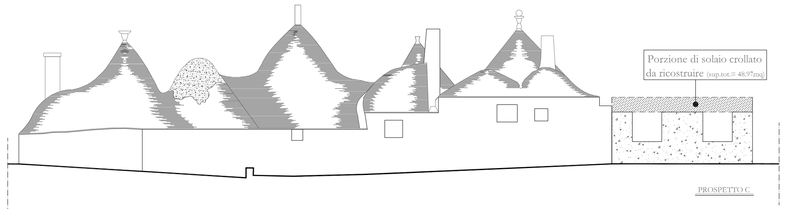

PIANTA PIANO COPERTURA



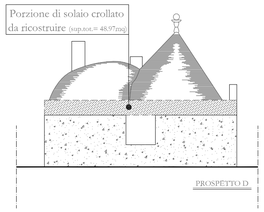

PROSPETTO A



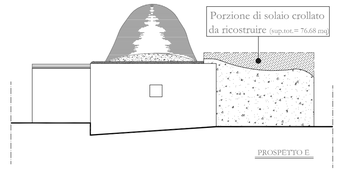

PROSPETTO B



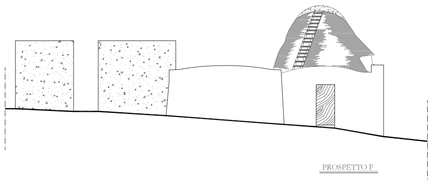

PROSPETTO C



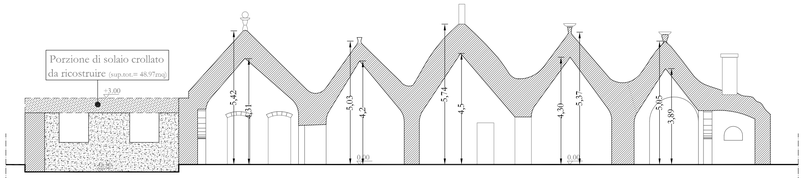

PROSPETTO D



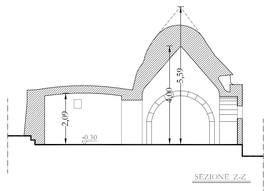

PROSPETTO E



PROSPETTO F




SEZIONE Y-Y




SEZIONE Z-Z

0 m 1 m 2 m 3 m 4 m

# COMUNE DI MARTINA FRANCA
Provincia di Taranto

Progetto per lavori di manutenzione ordinaria, straordinaria, di risanamento conservativo e adeguamento igienico-sanitario, di ristrutturazione di fabbricati rurali siti in agro di Martina Franca alla C.da Cristi, (N.C.E.U. fgl.n. 16, p.lla n.313, sub. 1-2-3 e fgln.16, p.lla n. 372, sub.1).


STUDIO TECNICO
DELL'ERBA ing. Vitantonio
via Giuseppe Ungaretti, n. 08
74015 - Martina Franca (TA), ITALY


Elaborato:
Piante - Prospetti - Sezioni;
Stato di fatto

Il Tecnico:
dott. ing. Vitantonio DELL'ERBA

Il Committente:
"DEL VACCHIO IMMOBILIARE s.r.l."
via Felice De Stefano, n.65
c.a.p.s. 83029 - Solofra (AV)

| Aggiornamento: | Data: | Tav. n.: |
|---|---|---|
| | | |

Data: Giugno 2013

Tavola n.: 01

Scala: 1:100


Il presente elaborato e le informazioni in esso contenute sono di Ns esclusiva proprietà e sono tutelate dalle vigenti norme di legge che ne vietano la riproduzione parziale e/o totale senza la preventiva autorizzazione.