


STATO DI PROGETTO: Piante - Prospetti - Sezioni

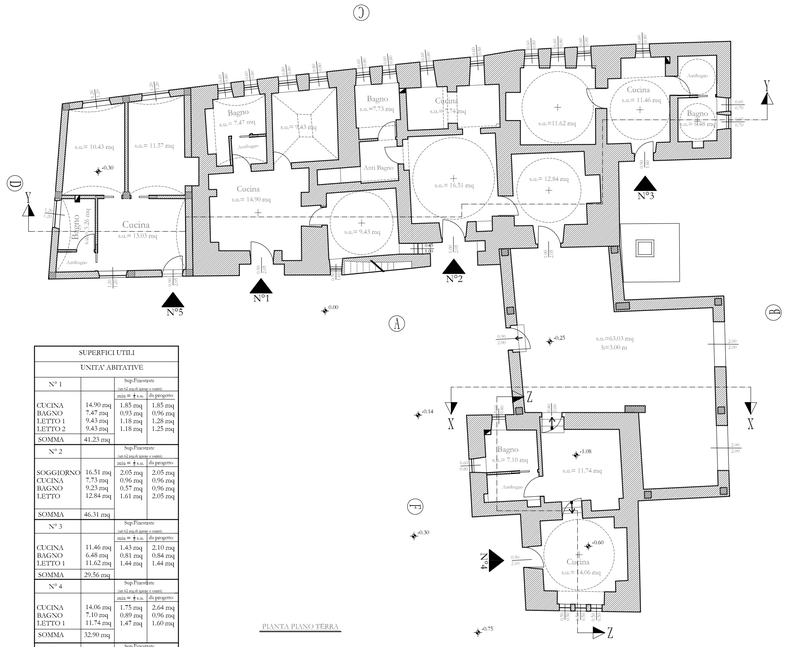



SUPERFICI UTILI			
UNITA' ABITATIVE			
N° 1		Sup.Pavimento (al lordi di spess. e cant.)	
		mcia = ▲ s.u.	ds progetto
CUCINA	14.90 mq	1.85 mq	1.85 mq
BAGNO	7.47 mq	0.93 mq	0.96 mq
LETTO 1	9.43 mq	1.18 mq	1.28 mq
LETTO 2	9.43 mq	1.18 mq	1.25 mq
SOMMA	41.23 mq		
N° 2		Sup.Pavimento (al lordi di spess. e cant.)	
		mcia = ▲ s.u.	ds progetto
SOGGIORNO	16.51 mq	2.05 mq	2.05 mq
CUCINA	7.73 mq	0.96 mq	0.96 mq
BAGNO	9.23 mq	0.57 mq	0.96 mq
LETTO	12.84 mq	1.61 mq	2.05 mq
SOMMA	46.31 mq		
N° 3		Sup.Pavimento (al lordi di spess. e cant.)	
		mcia = ▲ s.u.	ds progetto
CUCINA	11.46 mq	1.43 mq	2.10 mq
BAGNO	6.48 mq	0.81 mq	0.84 mq
LETTO 1	11.62 mq	1.44 mq	1.44 mq
SOMMA	29.56 mq		
N° 4		Sup.Pavimento (al lordi di spess. e cant.)	
		mcia = ▲ s.u.	ds progetto
CUCINA	14.06 mq	1.75 mq	2.64 mq
BAGNO	7.10 mq	0.89 mq	0.96 mq
LETTO 1	11.74 mq	1.47 mq	1.60 mq
SOMMA	32.90 mq		
N° 5		Sup.Pavimento (al lordi di spess. e cant.)	
		mcia = ▲ s.u.	ds progetto
CUCINA	13.03 mq	1.63 mq	3.28 mq
BAGNO	5.26 mq	0.66 mq	1.44 mq
LETTO 1	11.57 mq	1.44 mq	1.44mq
LETTO 2	10.80 mq	1.35 mq	1.44 mq
SOMMA	40.66 mq		

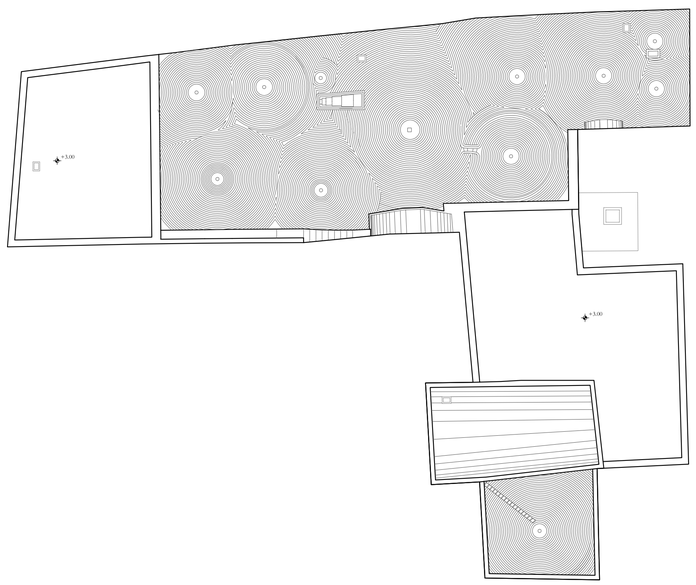



PIANTA PIANO COPERTURA

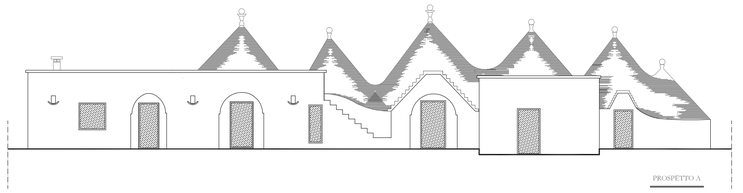


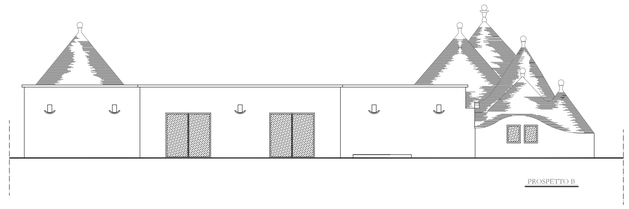


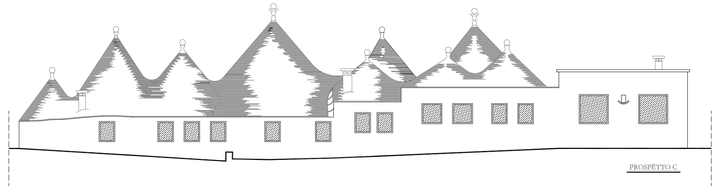


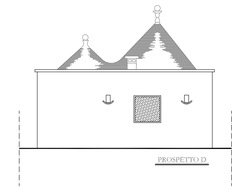


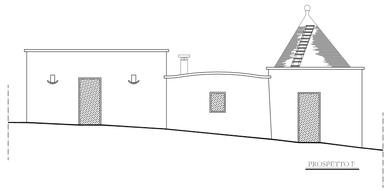

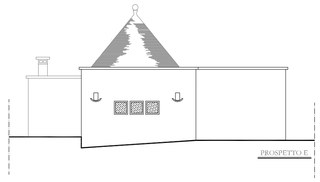


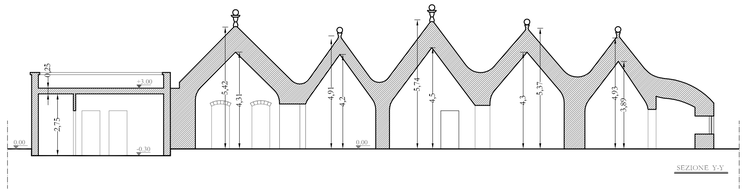

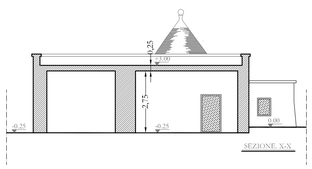

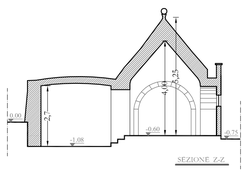

Particolare Costruttivo

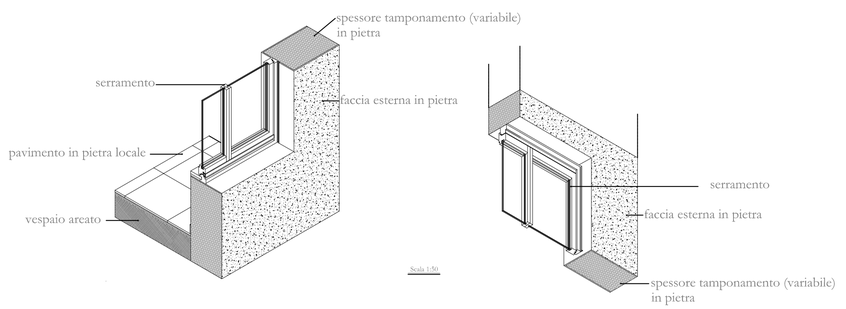

Scala 1:50



COMUNE DI MARTINA FRANCA
Provincia di Taranto

Progetto per lavori di manutenzione ordinaria, straordinaria, di risanamento conservativo e adeguamento igienico-sanitario, di ristrutturazione di fabbricati rurali siti in agro di Martina Franca alla C.da Cristi, (N.C.E.U. fgl.n. 16, p.lle n.313, sub. 1-2-3 e fgl.n.16, p.lle n. 372, sub.1).

STUDIO TECNICO
DELL'ERBA Ing. Vitantonio
via Giuseppe Ungaretti, n. 08
74015 - Martina Franca (TA), ITALY

Elaborato:
Piante - Prospetti - Sezioni - Particolare Costruttivo: Stato di Progetto

Il Tecnico:
dott. Ing. Vitantonio DELL'ERBA

Il Committente:
"DEL VACCHIO IMMOBILIARE s.r.l."
via Felice De Stefano, n.85
c.a.p. 83029 - Solofra (AV)

Aggiornamento:	Data:	Tav. n.:

Data:	Tavola n.:	Scala:
Giugno 2013	02	1:100 1:50

Il presente elaborato e le informazioni in esso contenute sono di Nè esclusiva proprietà e sono tutelate dalle vigenti norme di legge che ne vietano la riproduzione parziale e/o totale senza la preventiva autorizzazione.