

Piante
scala 1:100

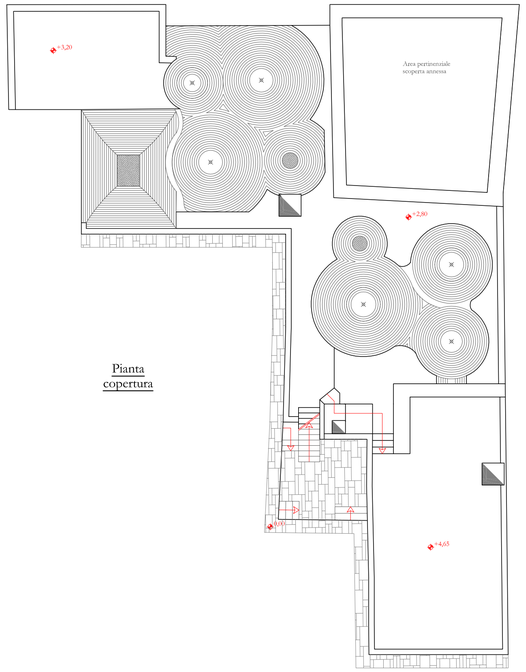


Pianta copertura

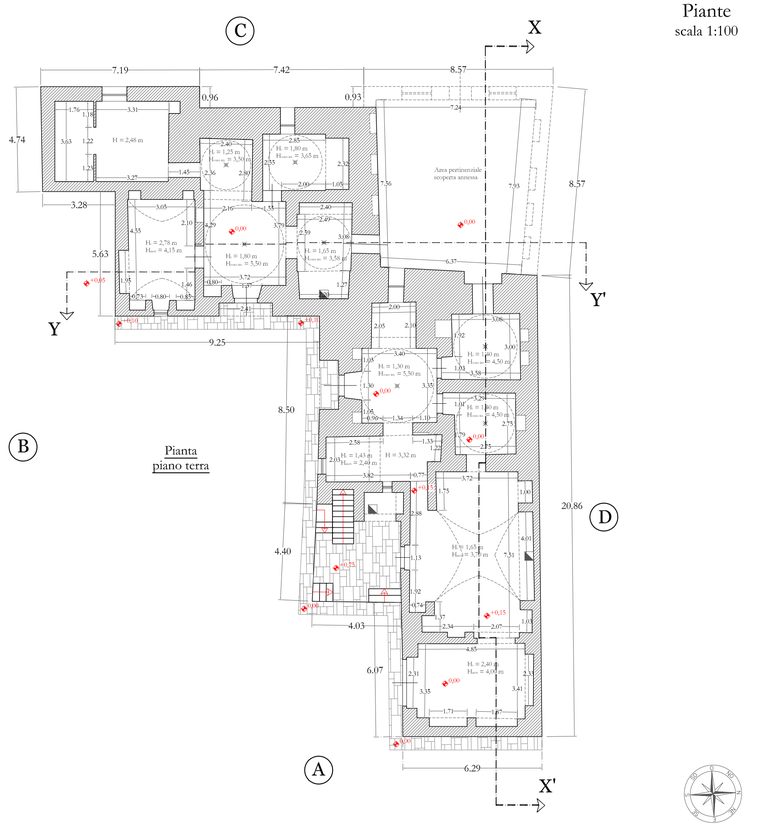


Pianta piano terra


Prospetti
scala 1:100

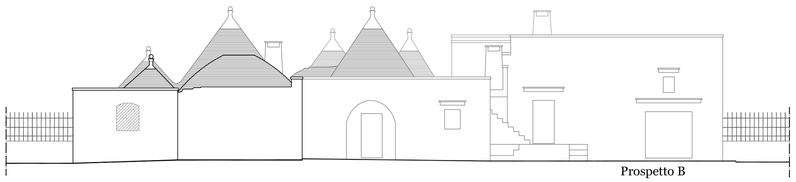


Prospetto B

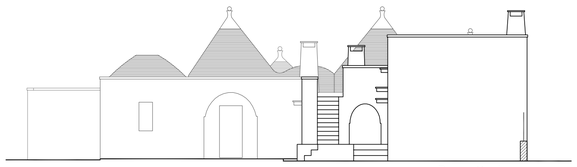

Prospetto A

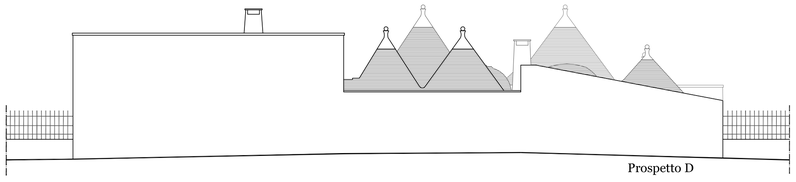

Prospetto D

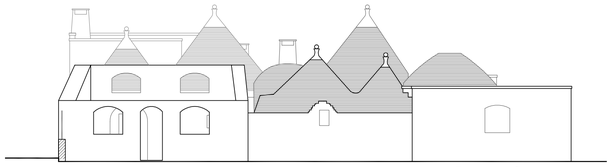

Prospetto C

Sezioni
scala 1:100

Sezione X-X'

Sezione Y-Y'

SERVIZI IN EDILIZIA ED INGEGNERIA CIVILE E INDUSTRIALE

Studio DELL'ERBA Ing. Vitantonio

COMUNE DI MARTINA FRANCA
Provincia di Taranto

Il Committente:
"DEL VACCHIO IMMOBILIARE s.r.l."
via Felice De Stefano, n. 65
c.a.p. 83029 - Solofra (AV)
(c.f./p.i.v.a.) 02412290642

Progetto:
Manutenzione straordinaria, restauro conservativo e risanamento igienico sanitario di un fabbricato rurale esistente (sole opere interne), sito in agro di Martina Franca (Ta) alla loc. Cristi (NCEU fgl n. 16, p.lla n. 128, sub. 4 e 5).

Il Progettista:
dott. ing. Vitantonio DELL'ERBA
via Michele Cassiello, n. 35
c.a.p. 74015 - Martina Franca (TA), ITALY

Elaborato:
Piante, prospetti e sezioni: stato di rilievo.

Aggiornamento:	Data:	Tav. n.:

Collaborazione:
dott. ing. Federica CALABRO'

Data:	Tavola n.:	Scala:
giugno 2015	1	1:100

Il presente elaborato e le informazioni in esso contenute sono di his esclusiva proprietà e sono tutelate dalle vigenti norme di legge che ne vietano la riproduzione parziale e/o totale senza la preventiva autorizzazione.