


Piante
scala 1:100

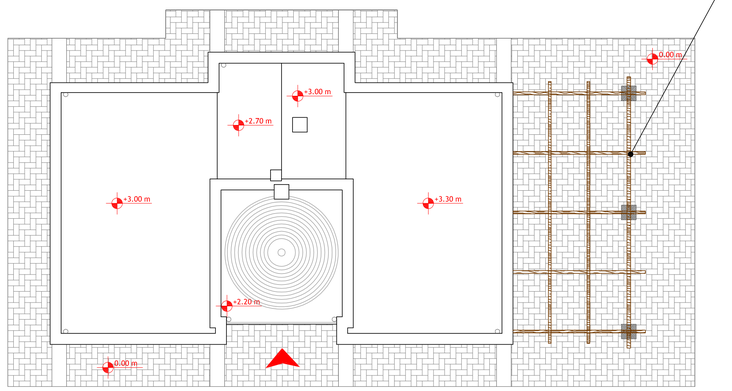

Pianta copertura

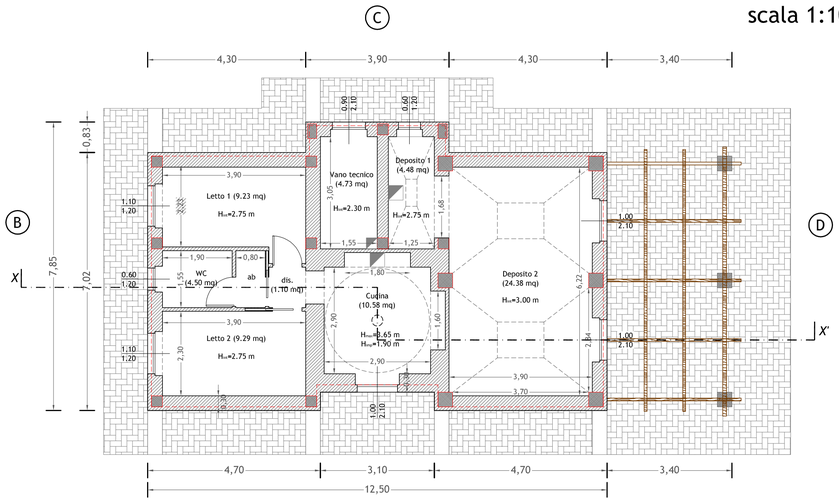

Pianta piano terra

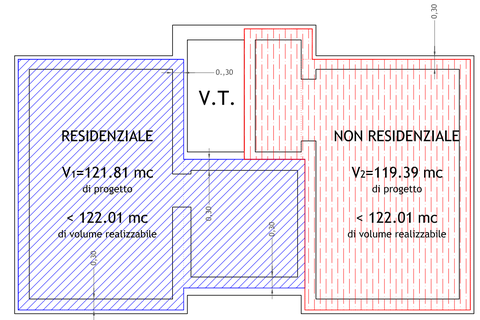

SUPERFICI UTILI

Zona Residenziale				Zona non Residenziale			
		Sup.Finestrate (art.62 reg.di igiene e sanità)				Sup.Finestrate (art.62 reg.di igiene e sanità)	
		min = 1/8 s.u.	da progetto			min = 1/8 s.u.	da progetto
CUCINA	10.58 mq	1.32 mq	2.10 mq	DEPOSITO 1	4.48 mq	0.56 mq	0.72 mq
DIS.	1.10 mq	--------	--------	DEPOSITO 2	24.38 mq	3.11 mq	4.20 mq
BAGNO	4.50 mq	0.56 mq	0.72 mq				
LETTO 1	9.23 mq	1.18 mq	2.31 mq				
LETTO 2	9.29 mq	1.16 mq	2.31 mq				
SOMMA	34.70 mq				28.86 mq		


VERIFICA VOLUMETRICA

V_1 = [30,68 mq × 3,00 m (h)] + [11,55 mq × 2,20 (h) + + $\left[\frac{1}{3} \times \pi \times (1{,}54^2 + 1{,}54 \times 0{,}53 + 0{,}53^2) \times 1{,}20(h)\right]$ = = 92,04 + 25,41 + 4,36 = 121,81 mc

V_2 = [30,96 mq × 3,30 m (h)] + [5,74 mq × 3,00 m (h)]= = 102,17 + 17,22 = 119,39 mc

V_1+ V_2 = 241,20 mc < 244,02 mc MAX realizzabili.


N.B.: gli spessori delle tamponature esterne maggiori di 30 cm, non sono computate ai fini volumetrici ai sensi della L.R. 23/98.

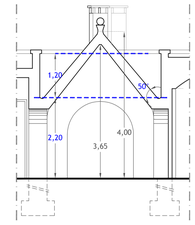




0m 1 m 2 m 3 m 4 m

Sezione
scala 1:100

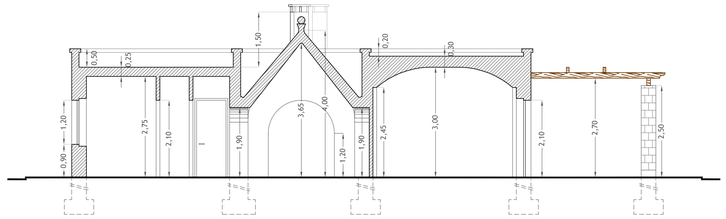


Sezione *X-X'*

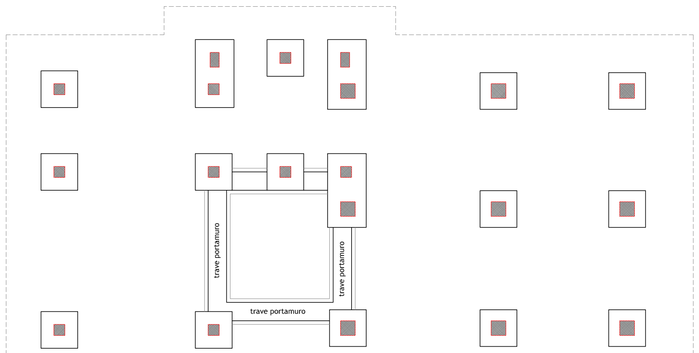


Pianta fondazioni


Prospetti
scala 1:100

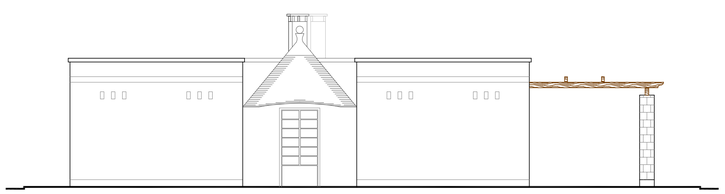

Prospetto A

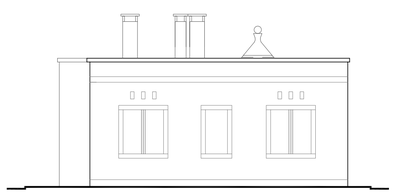


Prospetto B

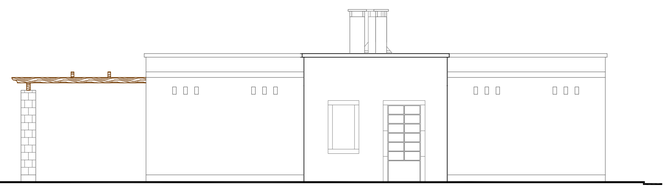

Prospetto C

piedritti in pietra calcarea locale (40*40 cm - H = 2,50 m)

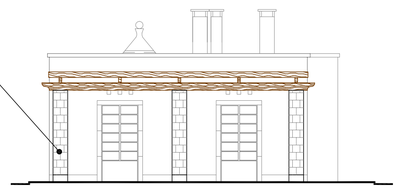

Prospetto D

SERVIZI IN EDILIZIA ED INGEGNERIA CIVILE E INDUSTRIALE

Studio DELL'ERBA Ing. Vitantonio

COMUNE DI MARTINA FRANCA
Provincia di Taranto

Il Committente:
Sig. ra Piera L'ERARIO
via Mottola, n. 15, i. 7
c.a.p. 74015 - Martina Franca (TA), ITALY
Sig. ra Malgorzata Ewa BULAJ
via Leone XIII, n. 2/F
c.a.p. 74015 - Martina Franca (TA), ITALY

Progetto:
Progetto per la realizzazione di un f.r. con annessa piscina pertinenziale in agro del Comune di Martina Franca (TA), località Chiancaro (N.C.T. fgl n. 87, p.lla 504).

Il Progettista:
dott. ing. Vitantonio DELL'ERBA
via Michele Casavola, n. 35
c.a.p. 74015 - Martina Franca (TA), ITALY

Elaborato:
Planimetrie di progetto
Prospetti A - B - C - D
Pianta fondazioni
Sezioni X-X' e Y-Y'

Aggiornamento:	Data:	Tav. n.:
Comunicazione pec UTC del 11/05/2017	maggio 2017	4

Collaborazione:
dott. ing. Federica CALABRO'

Data: maggio 2017
Tavola n.: 4 integr.
Scala: 1:100

Il presente elaborato e le informazioni in esso contenute sono di Ns esclusiva proprietà e sono tutelate dalle vigenti norme di legge che ne vietano la riproduzione parziale e/o totale senza la preventiva autorizzazione.