

# Calcolo della volumetria preesistente

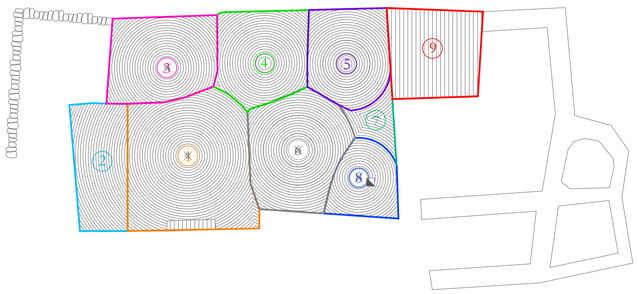


| | VOLUMI PREESISTENTI |
|---|---|
| 1 | $V_1$= 24,50 mq*2,46 m= 60,27 mc<br>$V_2$= (Π*r²*h)/3= (3,14*2,42²*4,50)/3 = 27,60 mc<br>$V_{TOT\ 1}$= ( $V_1$+$V_2$) = (60,27+27,60) mc = 87,87 mc |
| 2 | $V_{TOT\ 2}$= 10,12 mq*1,93 m= 19,53 mc |
| 3 | $V_1$= 13,24 mq*2,00 m= 26,48 mc<br>$V_2$= (Π*r²*h)/3= (3,14*1,67²*2,80)/3 = 8,17 mc<br>$V_{TOT\ 3}$= ( $V_1$+$V_2$) = (26,48+8,17) mc = 34,65 mc |
| 4 | $V_1$= 11,96 mq*1,50 m= 17,94 mc<br>$V_2$= (Π*r²*h)/3= (3,14*1,675²*2,75)/3 = 8,08 mc<br>$V_{TOT\ 4}$= ( $V_1$+$V_2$) = (17,94+8,08) mc = 26,02 mc |
| 5 | $V_1$= 11,14 mq*1,60 m= 17,82 mc<br>$V_2$= (Π*r²*h)/3= (3,14*1,50²*1,67)/3 = 3,93 mc<br>$V_{TOT\ 5}$ = ( $V_1$+$V_2$) = (17,82+3,93) mc = 21,75 mc |
| 6 | $V_1$= 15,19 mq*2,30 m= 34,94 mc<br>$V_2$= (Π*r²*h)/3= (3,14*1,725²*3,15)/3 = 9,82 mc<br>$V_{TOT\ 6}$= ( $V_1$+$V_2$) = (34,94+9,82) mc = 44,76 mc |
| 7 | $V_1$= 2,93 mq*2,00 m= 5,86mc<br>$V_2$= (Π*r²*h)/3= (3,14*0,87²*1,74)/3 = 1,38 mc<br>$V_{TOT\ 7}$= ( $V_1$+$V_2$) = (5,86+1,38 mc = 7,24 mc |
| 8 | $V_1$= 6,84 mq*2,10 m= 14,36 mc<br>$V_2$= (Π*r²*h)/3= (3,14*1,145²*1,75)/3 = 2,40 mc<br>$V_{TOT\ 8}$= ( $V_1$+$V_2$) = (14,36+2,40) mc = 16,76 mc |
| 9 | $V_{TOT\ 10}$= 12,00 mq*2,37 m= 28,44 mc |
| | RIEPILOGO |
| | $V_{PREES.}$= ($V_{TOT\ 1}$+$V_{TOT\ 2}$+$V_{TOT\ 3}$+$V_{TOT\ 4}$+$V_{TOT\ 5}$+$V_{TOT\ 6}$+$V_{TOT\ 7}$+$V_{TOT\ 8}$+ $V_{TOT\ 9}$ )= 287,02 mc |

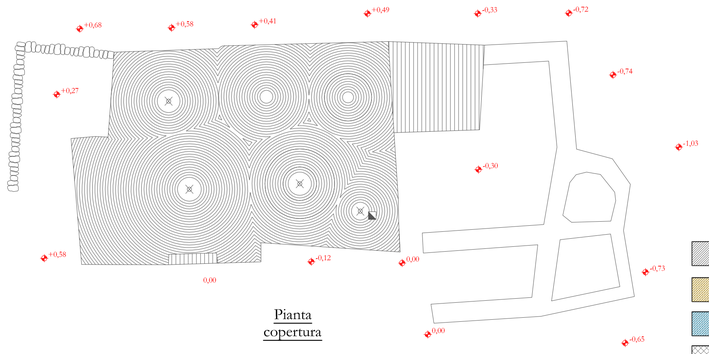



Pianta copertura

Porzione di fabbricato destinato a trulli e a tetto piano (wc) preesistenti
Sup. lorda = 107,92 mq
Volume lordo = 287,02 mc

Porzione di muratura da non demolire

Porzione di muratura da demolire

Porzione di area di pertinenza al fabbricato delimitato da soli muretti a secco
Sup. lorda = 70,12 mq

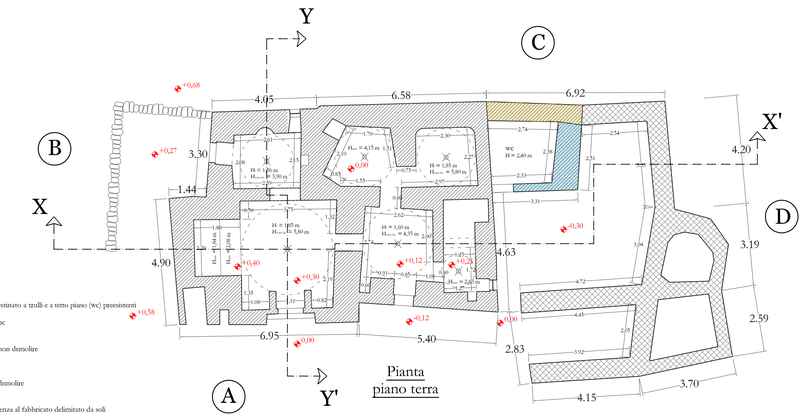



Pianta piano terra


# Prospetti
scala 1:100




Prospetto A

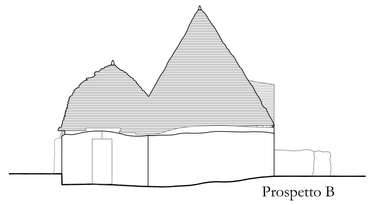

Prospetto B

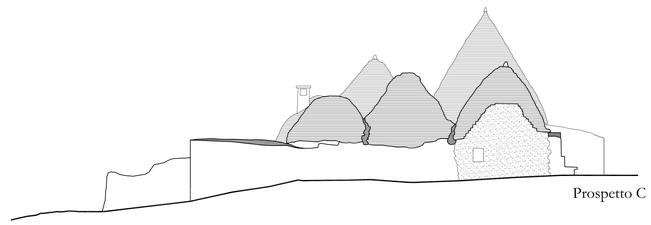


Prospetto C

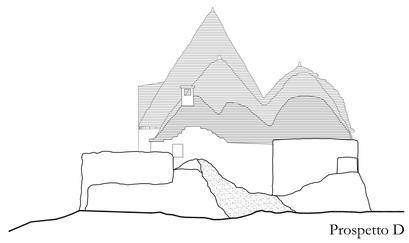


Prospetto D

# Sezioni
scala 1:100

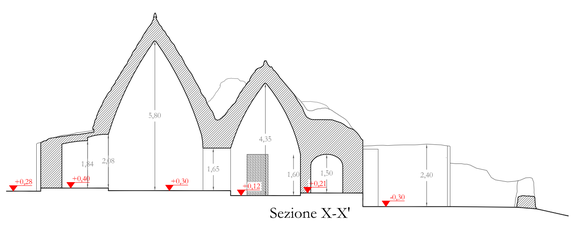


Sezione X-X'

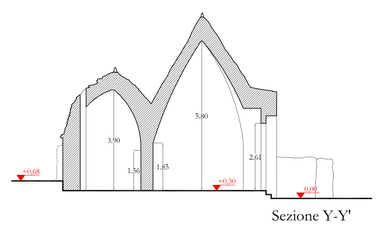


Sezione Y-Y'

SERVIZI IN EDILIZIA ED INGEGNERIA CIVILE E INDUSTRIALE

Studio DELL'ERBA Ing. Vitantonio

# COMUNE DI MARTINA FRANCA
Provincia di Taranto

Il Committente:
Sig. Vito SANTACROCE
C.da Popoleto, n. 14/B
c.a.p. 70011 - Alberobello (BA)

Progetto:
Permesso di Costruire per la manutenzione straordinaria con risanamento igienico sanitario,restauro conservativo e ristrutturazione edilizia di un fabbricato rurale parzialmente a trulli oltre alla realizzazione di un piccola piscina interrata in agro del Comune di Martina Franca (TA),località Capitolo-Colucci (NCEU fgl n. 6,p.lle n.ri 62, 245 e 246 e NCT fgl n. 6, p.lle n.ri 432, 434 e 643.

Il Progettista:
dott. ing. Vitantonio DELL'ERBA
via Michele Cassavola, n. 35
c.a.p. 74015 - Martina Franca (TA), ITALY

Elaborato:
Piante, prospetti e sezioni: stato di rilievo.

| Aggiornamento: | Data: | Tav. n.: |
|---|---|---|
| Richiesta Integr. U.T.C. del 11/02/2016 prot. 8346 | febbraio 2016 | 4.1 |
| | | |
| | | |
| | | |
| | | |

Collaborazione:
dott. ing. Federica CALABRO'

| Data: | Tavola n.: | Scala: |
|---|---|---|
| febbraio 2016 | 4.1 sost. | 1:100 |

Il presente elaborato e le informazioni in esso contenute sono di Ns esclusiva proprietà e sono tutelate dalle vigenti norme di legge che ne vietano la riproduzione parziale e/o totale senza la preventiva autorizzazione.