

Piante
scala 1:100

$V_{5\ ampliam.}$ = 44,16 mc < $V_{MAX.PROG.}$ = 20% * $V_{PREES.}$ = 20% *232,81 mc = 46,56 mc

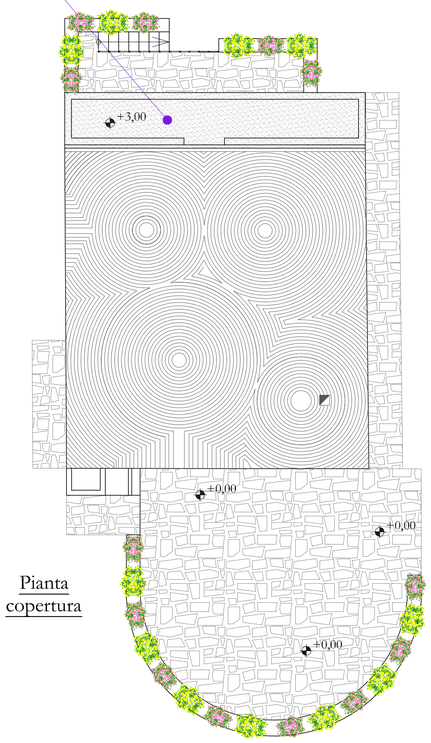

Pianta copertura

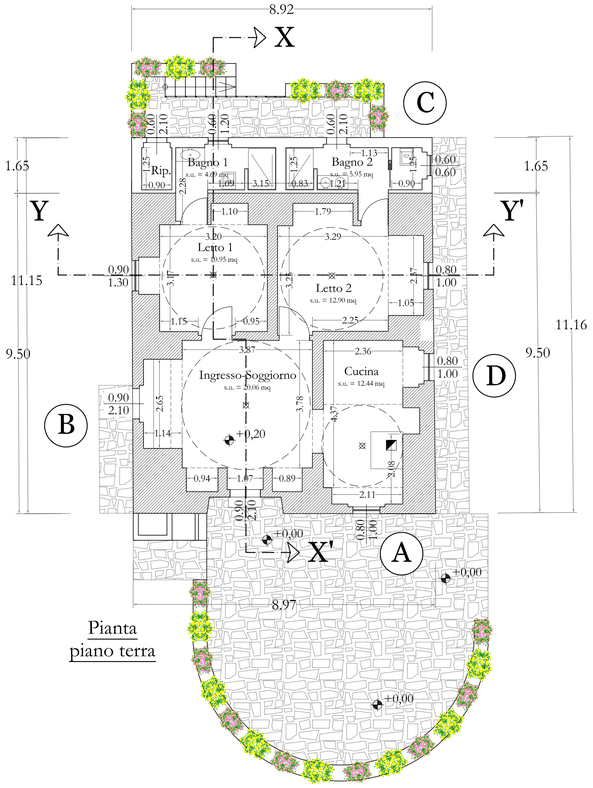


Pianta piano terra

SUPERFICI UTILI			
Zona Agricola			
		Sup.Finestrate (art.62 regol.di igiene e sanità)	
		min = 1/8 s.u.	da progetto
Ingresso-Soggiorno	20.06 mq	2.50 mq	3.98 mq
Cucina	12.44 mq	1.56 mq	1.60 mq
Letto 1	10.95 mq	1.37 mq	1.37 mq
Bagno 1	4.69 mq	0.59 mq	1.08 mq
Letto 2	12.90 mq	1.61 mq	0.80 mq
Bagno 2	5.95 mq	0.74 mq	1.62 mq
Ripostiglio	1.34 mq	0.17 mq	1.26 mq
SOMMA	68.33 mq		




0m 1 m 2 m 3 m 4 m


Prospetti
scala 1:100

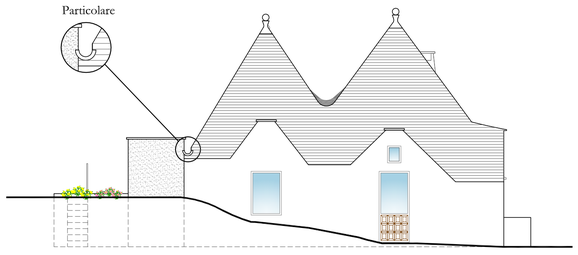


Prospetto B

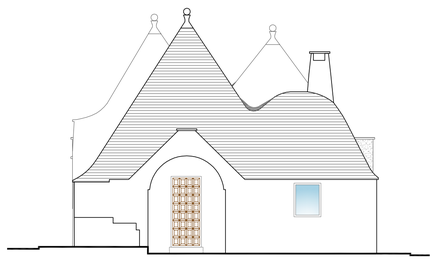

Prospetto A

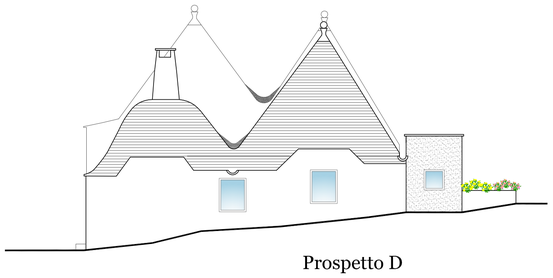


Prospetto D

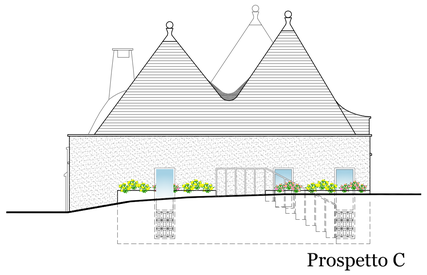


Prospetto C

Sezioni
scala 1:100

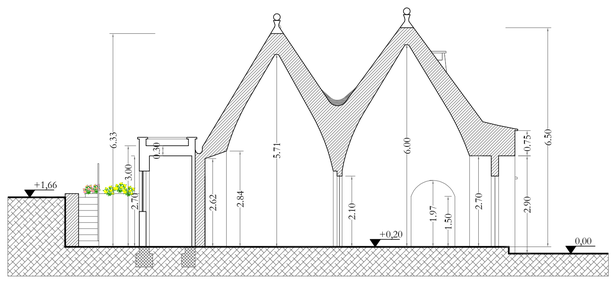

Sezione X-X'

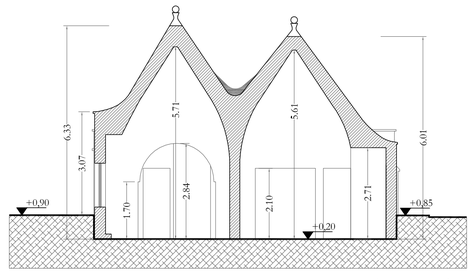

Sezione Y-Y'

COMUNE DI MARTINA FRANCA
Provincia di Taranto

Lavori di ristrutturazione di un fabbricato rurale ed ampliamento per servizi nei limiti del 20% del volume esistente con annessa piscina pertinenziale, loc. Bosco Cristi
(N.C.T. fgl n.16, plle n.ri 108, 114, 115, 116, 118, 119 e N.C.E.U. fgl n. 16, p.lla n. 314 sub. 1).

STUDIO TECNICO
DELL'ERBA Ing. Vitantonio
via Michele Casavola, n. 35
74015 - Martina Franca (TA), ITALY

Elaborato:
Piante - Prospetti - Sezioni: stato di progetto.

Il Committente:
Trulli Relax Immobiliare s.r.l.
Via Boldori, 18.
c.a.p. 26013 - Crema (CR)

Aggiornamento:	Data:	Tav. n.:
Modifiche Commissione Paesaggio	settembre 2014	5

Il Progettista:
dott. ing. Vitantonio DELL'ERBA

Collaborazione:
dott. ing. Federica CALABRO'

Data:	Tavola n.:	Scala:
settembre 2014	TAV.5_sost.	1:100

Il presente elaborato e le informazioni in esso contenute sono di Ns esclusiva proprietà e sono tutelate dalle vigenti norme di legge che ne vietano la riproduzione parziale e/o totale senza la preventiva autorizzazione.