




PROSPETTO A

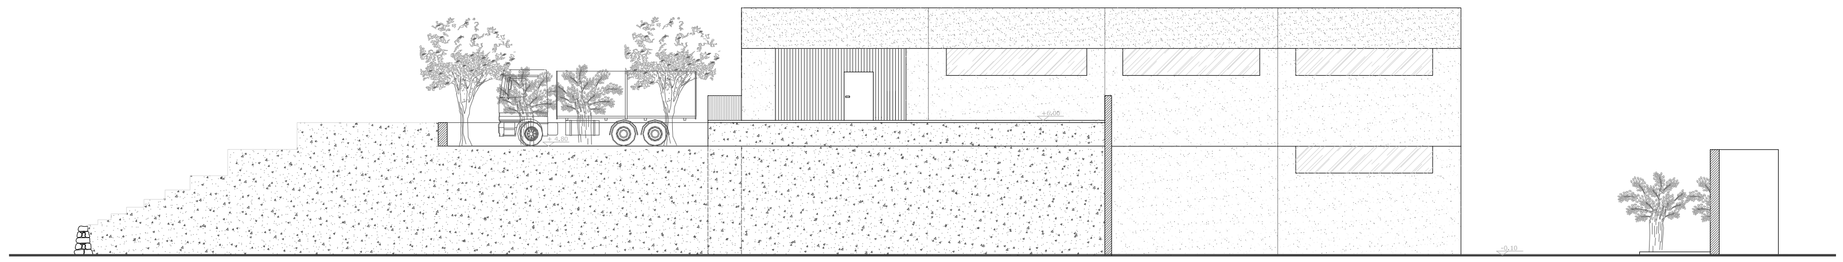


PROSPETTO B

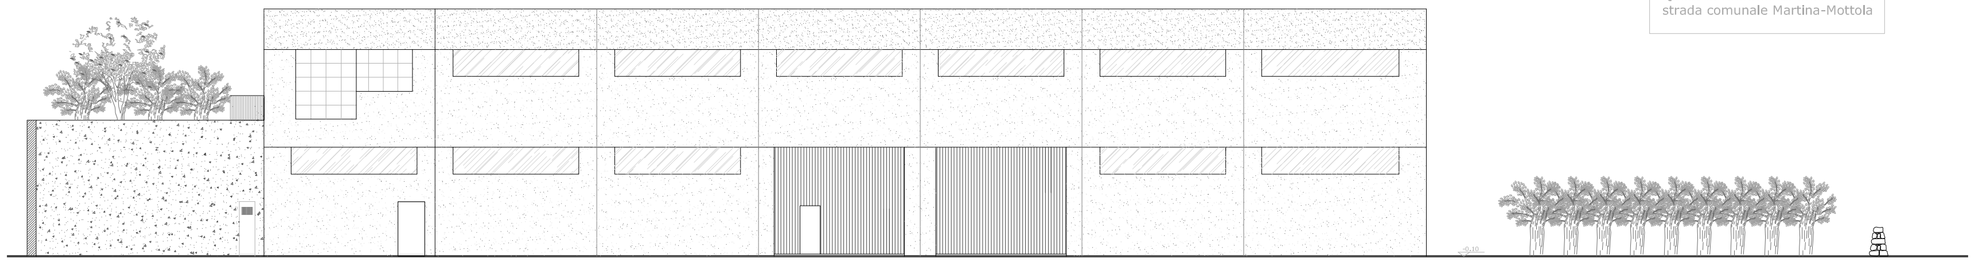


PROSPETTO C

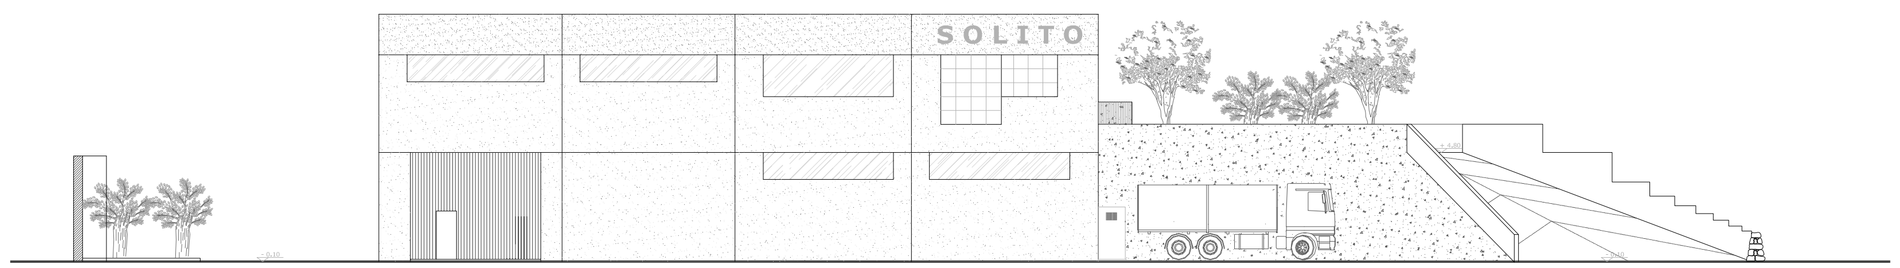

PROSPETTO D

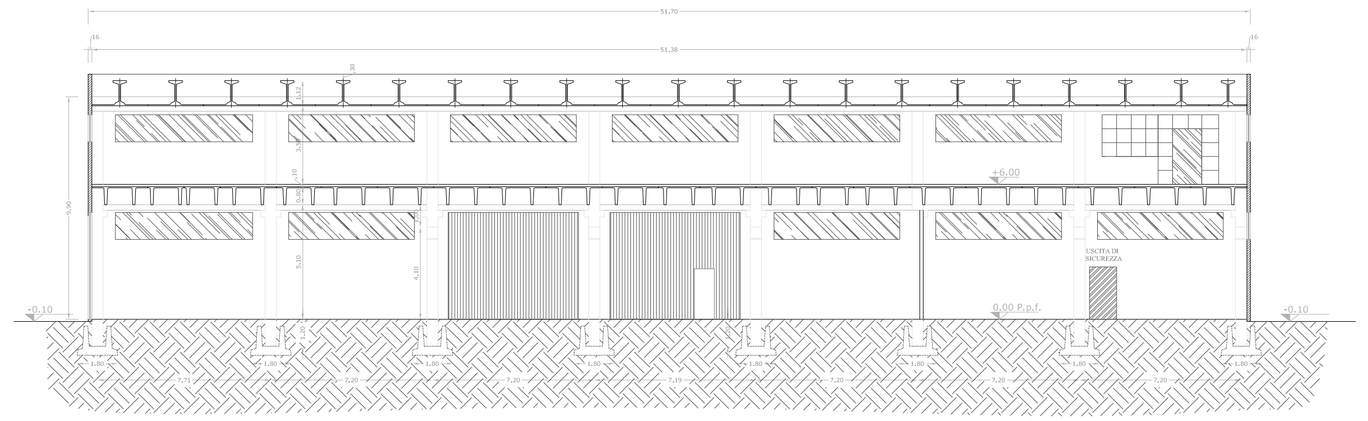

Sezione A - A

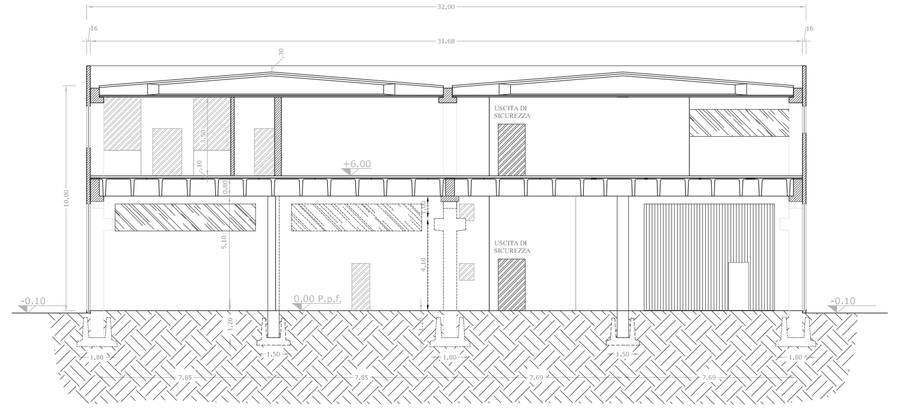

Sezione B - B

COMUNE DI MARTINA FRANCA
Provincia di Taranto

D.I.A. in variante finale alla D.I.A. in variante del 15/04/2010
al Permesso di Costruire n. 10/08 del 17/01/2008 ,

STUDIO TECNICO DELL'ERBA ing. Vitantonio via Michele Cavanna, n. 35 74015 - Martina Franca (TA) ITALY

Elaborato
Prospetti e Sezioni.

Il Tecnico
dott. ing. Vitantonio DELL'ERBA

Il Committente
Solito s.r.l.
via Giuseppe Fanelli, n. 51
74015 - Martina Franca (TA)

Aggiornamenti	Data	Tav.n.r

Data	Tavola n.r	Scala
Marzo 2010	04	1:100

Il presente elaborato e le informazioni in esso contenute sono di fra proprietà e sono tutelate dalle vigenti norme di legge che ne vietano la riproduzione parziale e/o totale senza la preventiva autorizzazione.