

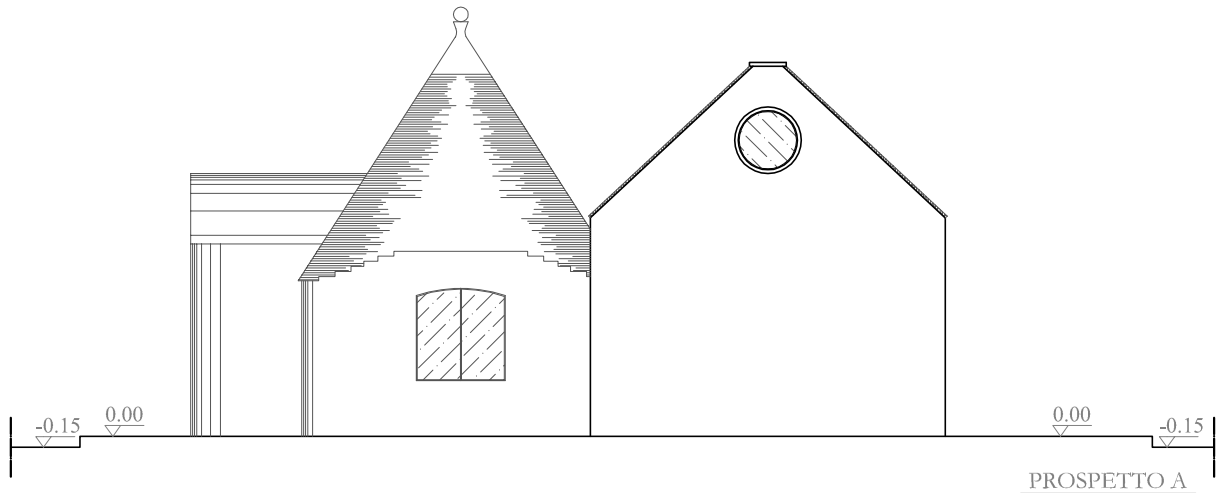



PROSPETTO A

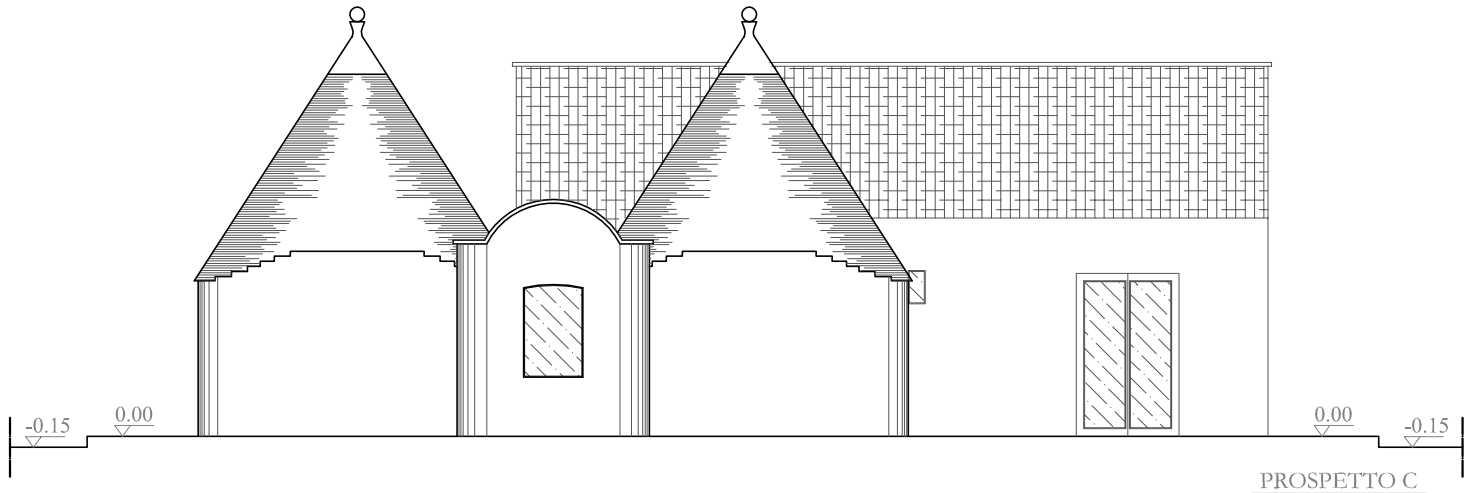


PROSPETTO C

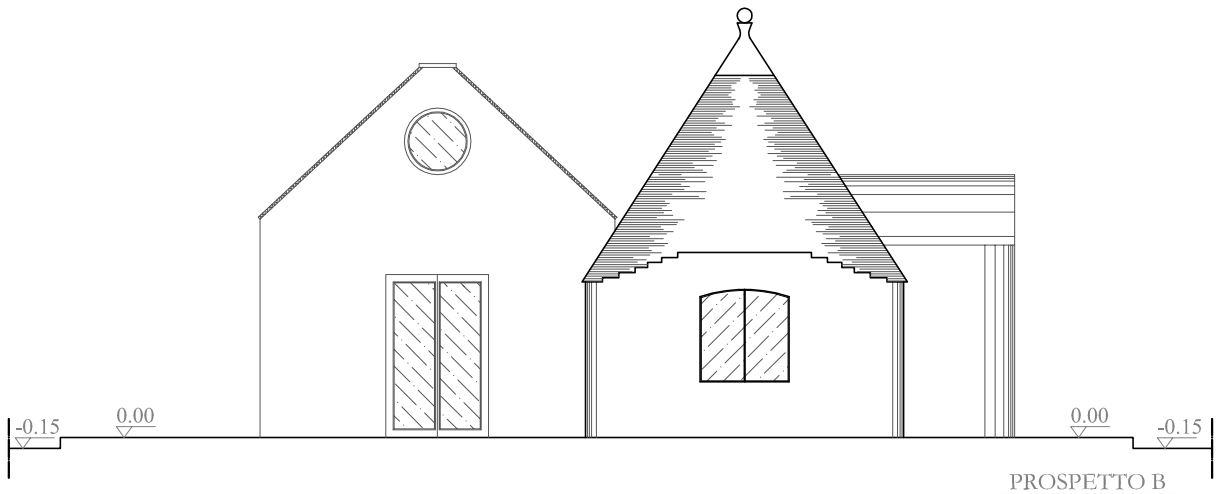


PROSPETTO B

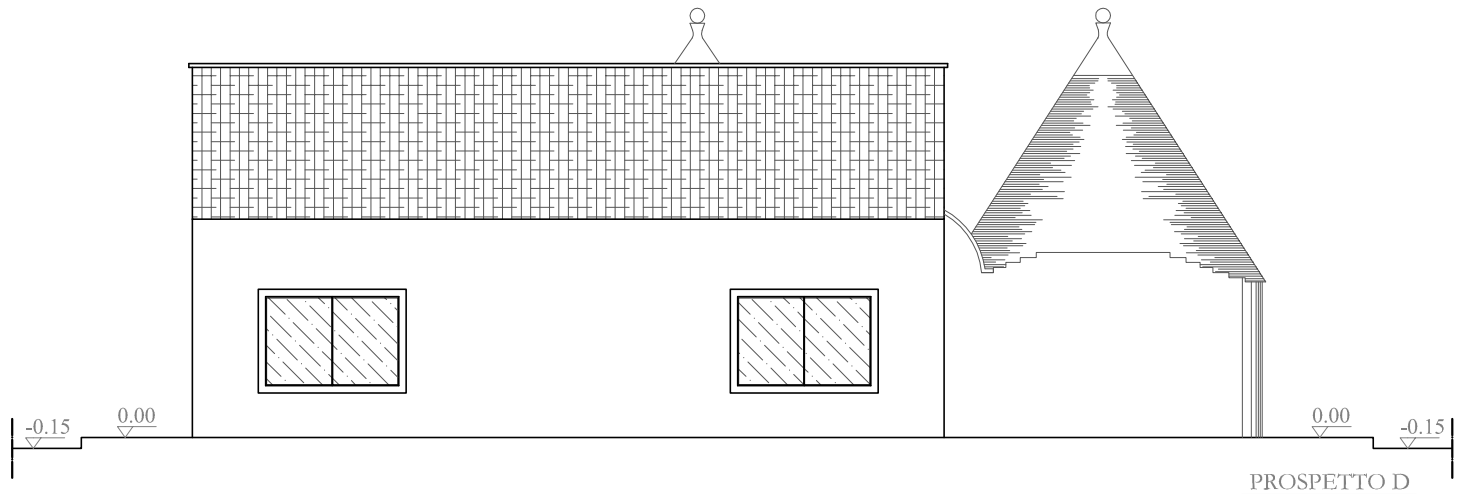

PROSPETTO D

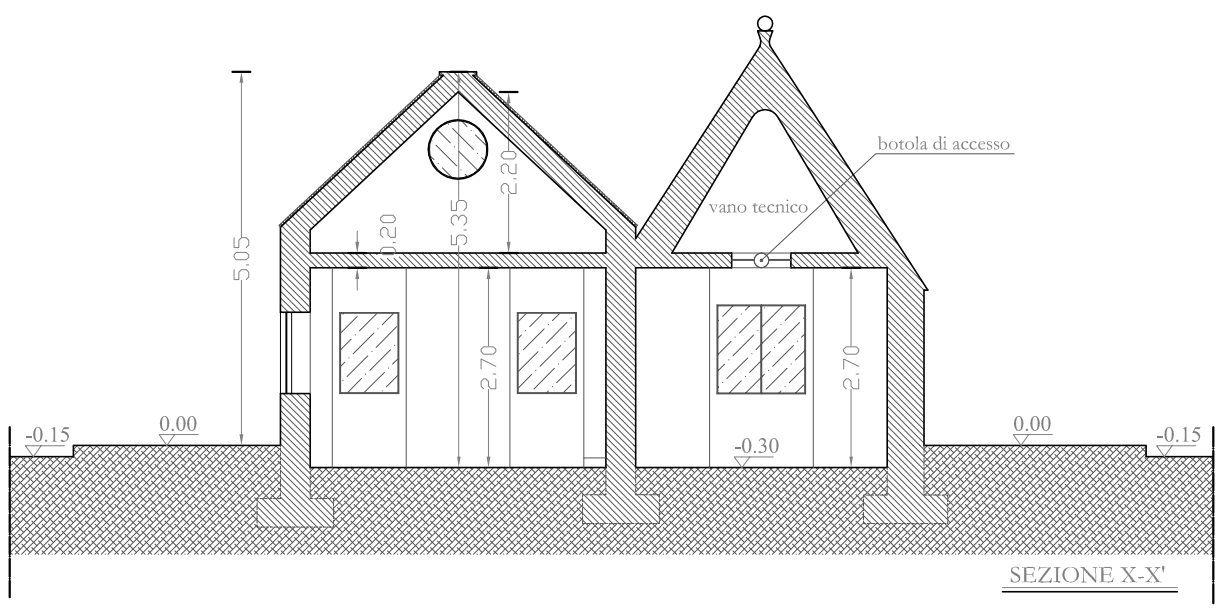

SEZIONE X-X'

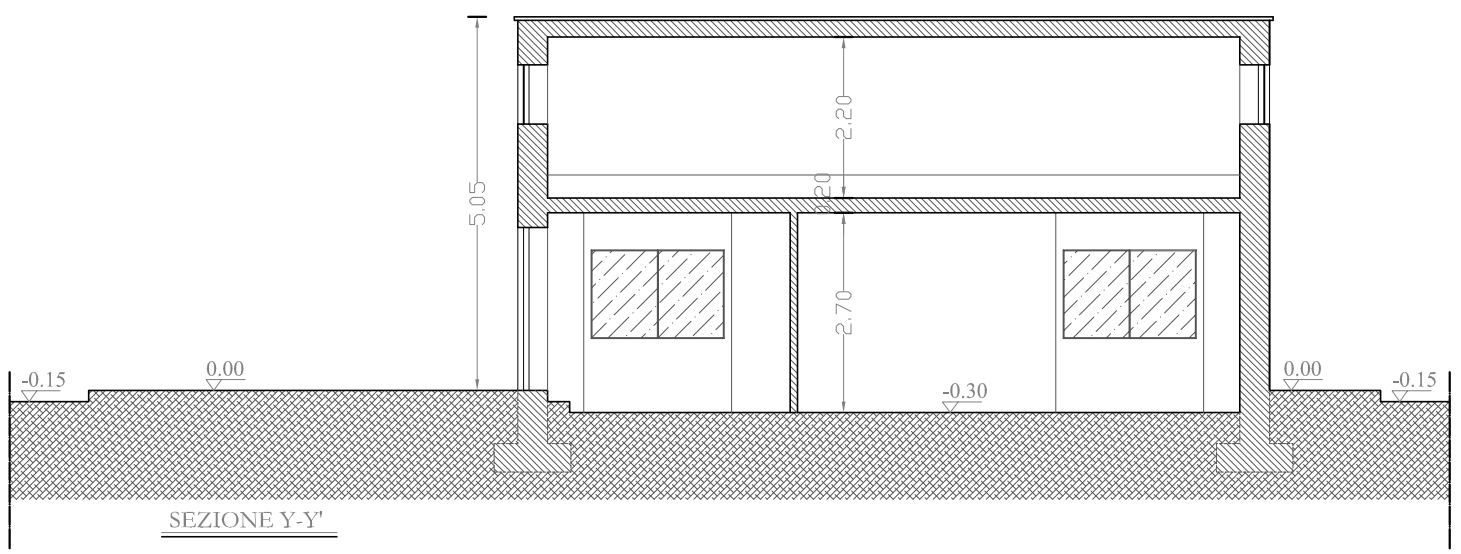

SEZIONE Y-Y'

0m 1m 2m 3m 4m