

Particolare costruttivo piscina
scala 1:100

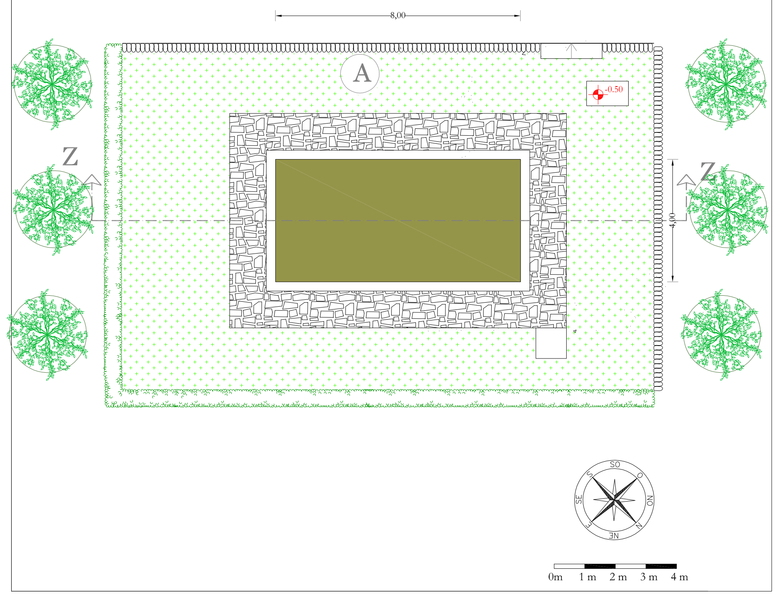

Particolare costruttivo porta finestra
scala 1:20

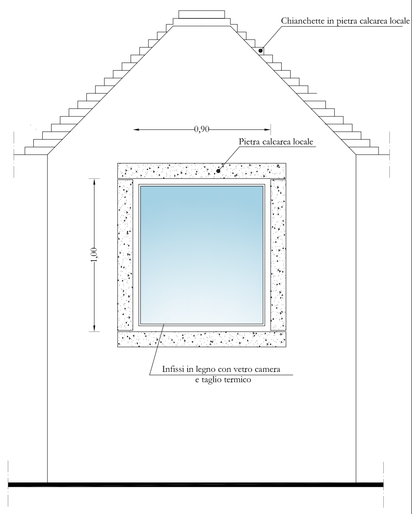











Particolare costruttivo piscina
scala 1:25

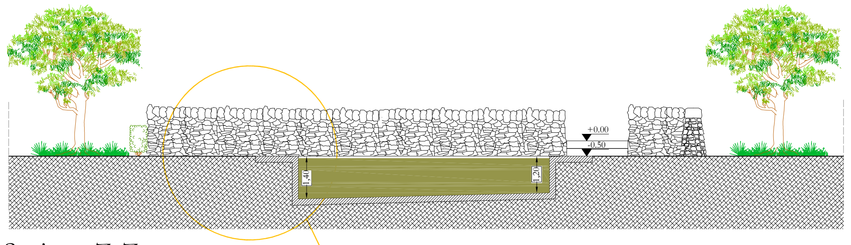

Sezione Z-Z
scala 1:100

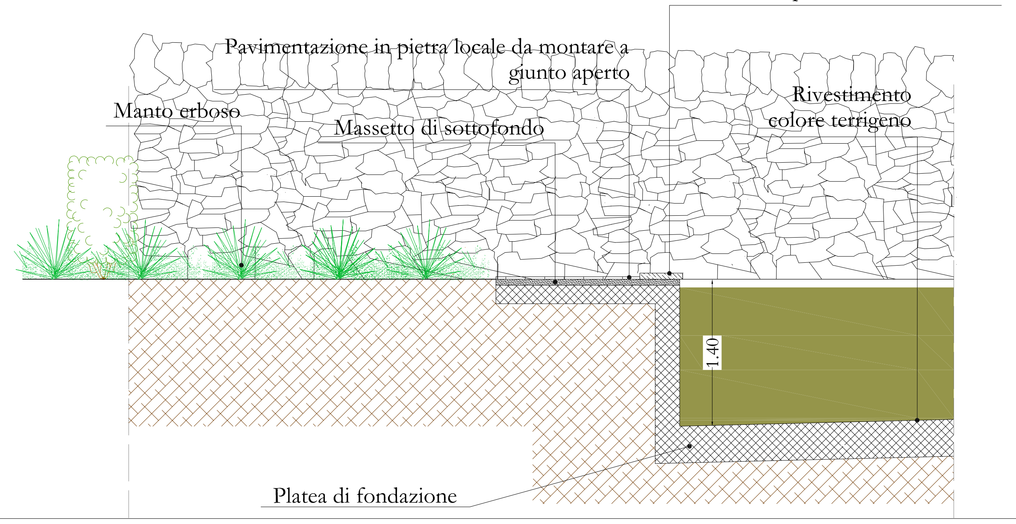

COMUNE DI MARTINA FRANCA
Provincia di Taranto

Permesso di Costruire per la realizzazione di un fabbricato agricolo residenziale con annessa piscina pertinenziale, località "Artolini".
(N.C.T. fgl n.110, plla n. 550).

STUDIO TECNICO
DELL'ERBA ing. Vitantonio
via Michele Casavola, n. 35
74015 - Martina Franca (TA), ITALY

Elaborato:
Particolare costruttivo - Fotorendering

Il Committente:
"Sagittario 2 s.r.l."
Viale della Libertà, n. 50
c.a.p. 74015 - Martina Franca (TA)

Aggiornamento:	Data:	Tav. n.:

Il Progettista:
dott. ing. Vitantonio DELL'ERBA

Collaborazione:
dott. ing. Maria Luisa SETTANNI

Data:	Tavola n.:	Scala:
Giugno 2014	6	1:100 1:20 1:25

Il presente elaborato e le informazioni in esso contenute sono di Ns esclusiva proprietà e sono tutelate dalle vigenti norme di legge che ne vietano la riproduzione parziale e/o totale senza la preventiva autorizzazione.