


PROSPETTO D



PROSPETTO C


[VANO] spessore tamponamento non costituente volume ai sensi della L.R. n. 23/1998

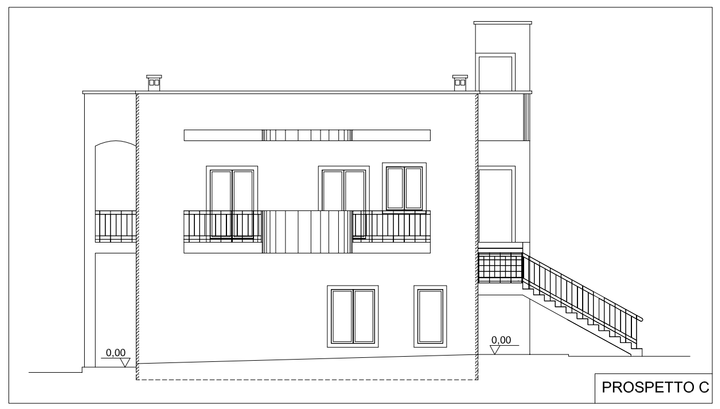


PROSPETTO A



PROSPETTO B

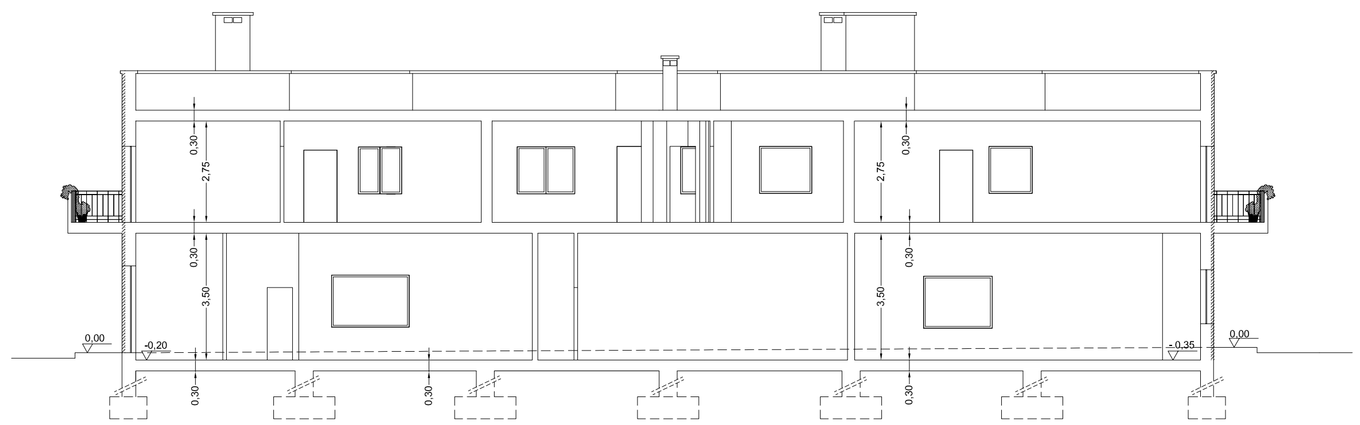

SEZIONE X-X

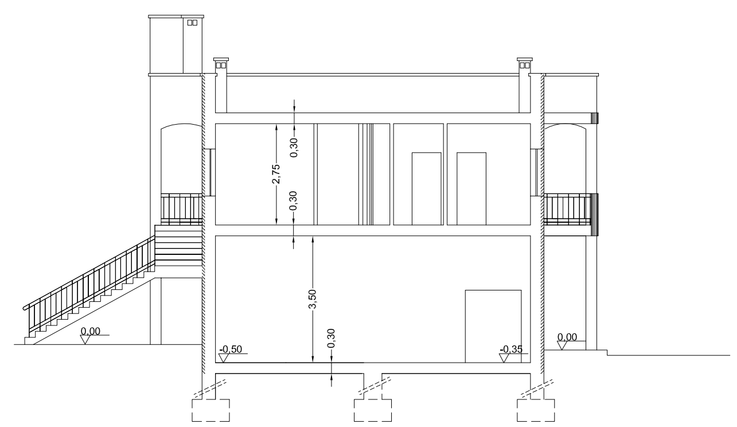

SEZIONE Y-Y

REGIONE PUGLIA

Comune di Martina Franca

(Provincia di Taranto)

Oggetto:	D.I.A. in VARIANTE FINALE al P. di C. n. 81/08 e alla D.I.A. del 08/04/2010 per la costruzione di un edifico per civili abitazioni e locali commerciali in c.da San Paolo, P.P. San Paolo Ovest - lotto n. 51 (fgl n. 225, p.lla n. 722 ex n. 158).
Proprieta':	" Costruzioni MARANGI s.r.l." via L. Pirandello n° 22, c.a.p. 74015 - Martina Franca (TA)
Committente:	" Costruzioni MARANGI s.r.l." via L. Pirandello n° 22, c.a.p. 74015 - Martina Franca (TA)
Tavola n.: 7 var. finale	Prospetti A - B - C - D Sezioni XX - YY
Scala: 1:100	Il progettista: dott. ing. Vitantonio DELL'ERBA (C.F.: DLL VNT 67H06 E986G)

Il presente elaborato è di nostra proprietà ed è protetto dalle vigenti norme di legge che ne vietano la riproduzione parziale e/o totale.