
COMUNE DI MARTINA FRANCA

PROVINCIA DI TARANTO

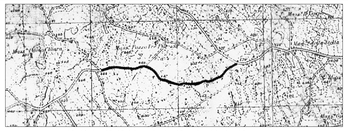

P.R.U.S.S.T. del Sud–Est Barese
"Valle D'Itria e terra delle Gravine"

PROGETTO ESECUTIVO: Realizzazione delle urbanizzazioni di collegamento fra l'area P.I.P. e l'Accordo di Programma Consorzio Artemoda

TAVOLA N. 3

Corografia generale – Stralcio di PRG
Stralcio aerofotogrammetrico – Catastale

I PROGETTISTI:


Arch. Michele SGOBBA

Ing. Giovanni NASTI

Ing. Vitantonio DELL'ERBA


IL RESPONSABILE DEL PROCEDIMENTO DEL P.R.U.S.S.T.

IL RESPONSABILE TECNICO DEL PROCEDIMENTO

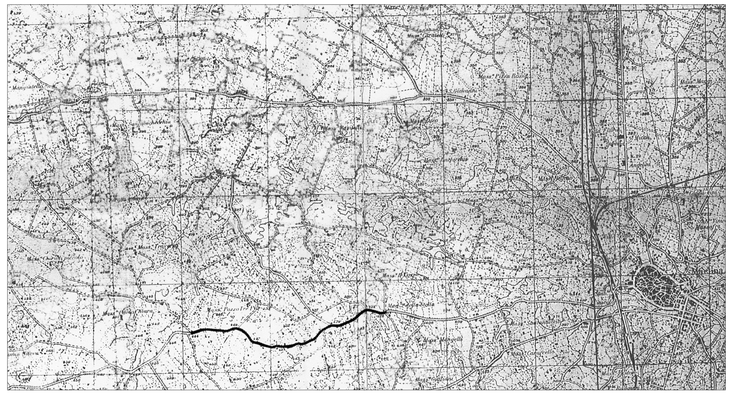

COROGRAFIA GENERALE
con indicazione dell'andamento planimetrico dell'opera da realizzare.

SCALA 1:25.000

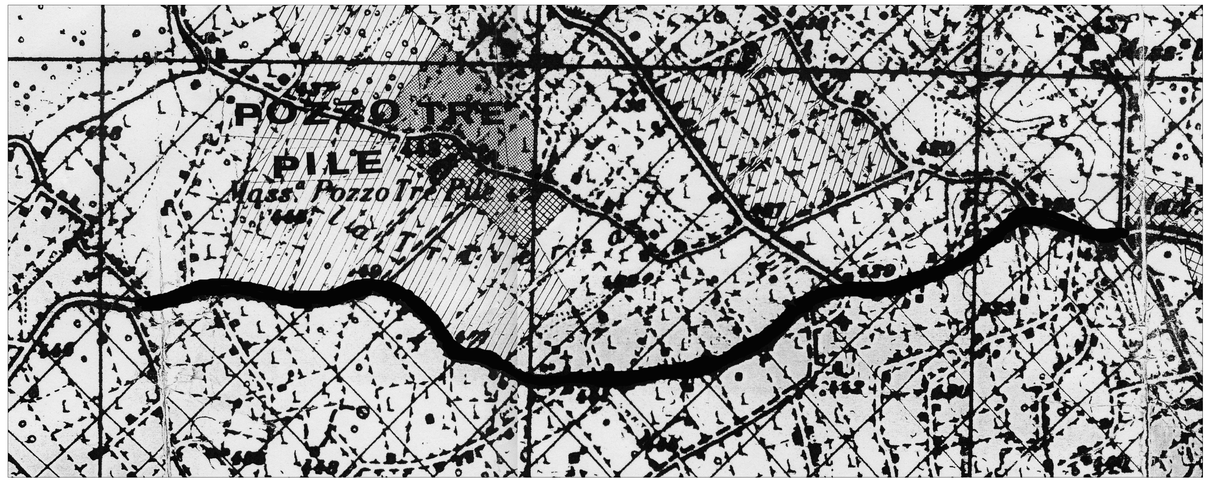

SCALA 1:5000 - Stralcio del PRG con l'indicazione dell'andamento planimetrico dell'opera da realizzare.



SCALA 1:2.000 - STRALCIO AEROFOTOGRAMMETRICO DELLO STATO DI FATTO



SCALA 1:2.000 - TRACCIATO PLANIMETRICO STRADA DI PROGETTO SU MAPPA CATASTALE - Fogli 104; 105; 106; 107; 121; 122; 126