COMUNE DI MARTINA FRANCA

PROVINCIA DI TARANTO



P.R.U.S.S.T. del Sud-Est Barese
"Valle D'Itria e terra delle Gravine"

PROGETTO ESECUTIVO	Realizzazione delle urbanizzazioni di collegamento fra l'area P.I.P. e l'Accordo di Programma Consorzio Artemoda
TAVOLA N. 4	Planimetria generale dell'intervento in aerofotogrammetria

I PROGETTISTI:


Arch. Michele SGOBBA

Ing. Giovanni NASTI

Ing. Vitantonio DELL'ERBA

IL RESPONSABILE DEL PROCEDIMENTO DEL P.R.U.S.S.T.

IL RESPONSABILE TECNICO DEL PROCEDIMENTO

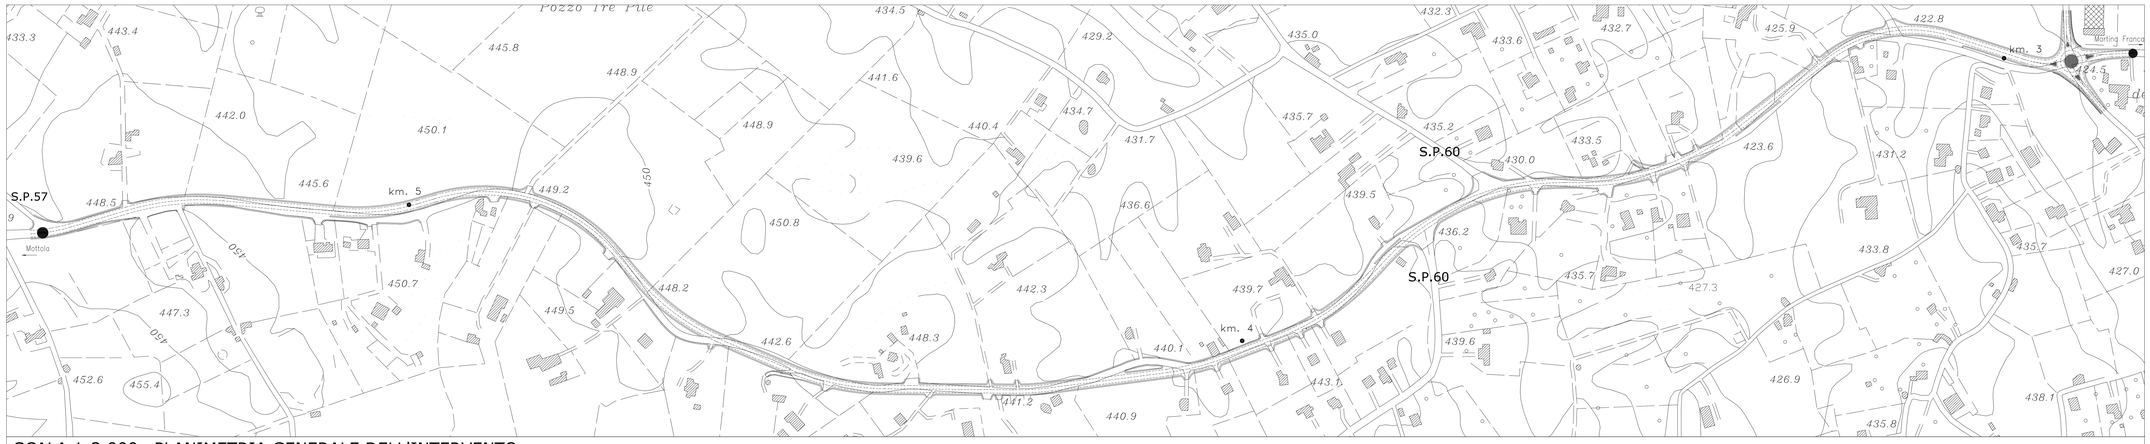

SCALA 1:2.000 - PLANIMETRIA GENERALE DELL'INTERVENTO