COMUNE DI MARTINA FRANCA

PROVINCIA DI TARANTO



PROGETTO ESECUTIVO	Realizzazione delle urbanizzazioni di collegamento fra l'area P.I.P. e l'Accordo di Programma Consorzio Artemoda
TAVOLA N. 5	Planimetria generale della sistemazione degli slarghi e degli accessi

I PROGETTISTI:


Arch. Michele SGOBBA

Ing. Giovanni NASTI

Ing. Vitantonio DELL'ERBA

IL RESPONSABILE DEL PROCEDIMENTO DEL P.R.U.S.S.T.

IL RESPONSABILE TECNICO DEL PROCEDIMENTO

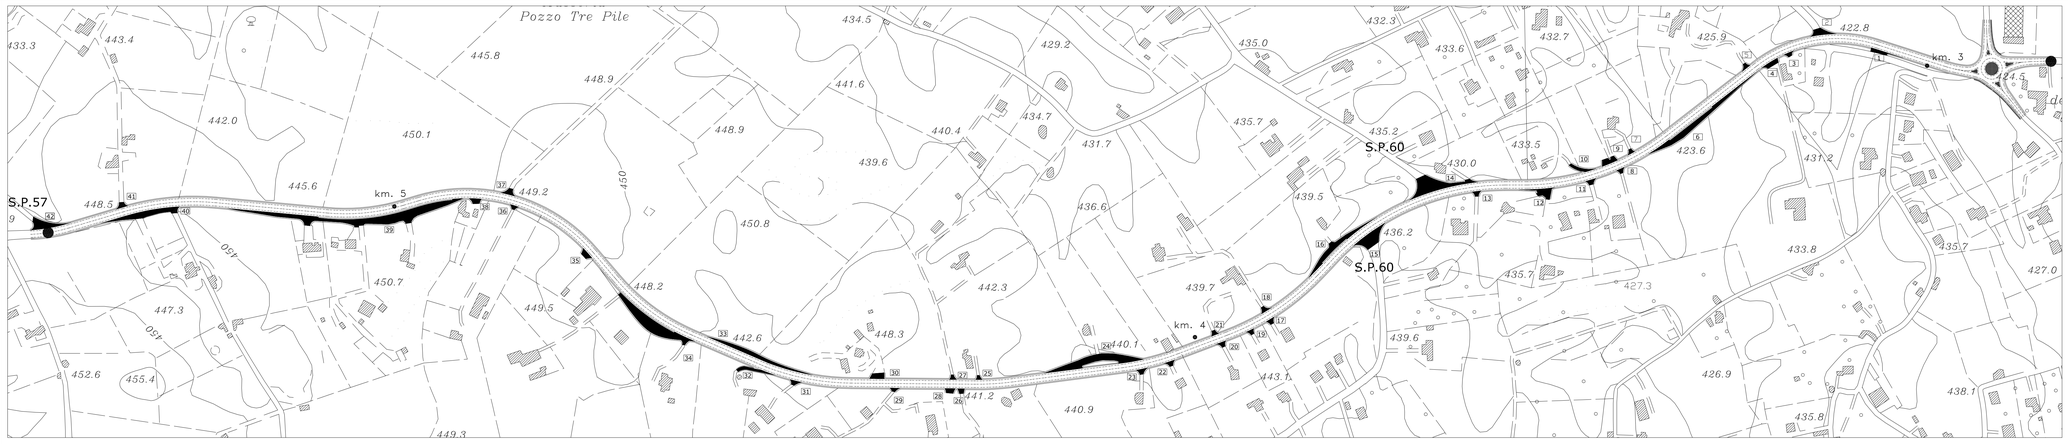

SCALA 1:2.000 - PLANIMETRIA GENERALE DEGLI SLARGHI E DEGLI ACCESSI

LEGENDA

n°	slargo e/o accesso superficie in mq
1	75.61
2	119.60
3	30.22
4	80.52
5	33.40
6	569.74
7	25.65
8	27.69
9	100.95
10	76.79
11	40.92
12	165.01
13	35.52
14	635.51
15	353.64
16	395.03
17	36.01
18	39.23
19	30.36
20	36.23
21	30.39
22	37.66
23	42.55
24	710.99
25	21.83
26	34.40
27	25.02
28	49.42
29	26.52
30	96.36
31	40.09
32	105.60
33	354.04
34	886.61
35	65.69
36	27.29
37	60.41
38	57.87
39	1567.78
40	402.14
41	46.45
42	239.55