COMUNE DI MARTINA FRANCA

PROVINCIA DI TARANTO



P.R.U.S.S.T. del Sud-Est Barese
"Valle D'Itria e terra delle Gravine"

PROGETTO ESECUTIVO

Realizzazione delle urbanizzazioni di collegamento fra l'area P.I.P. e l'Accordo di Programma Consorzio Artemoda

TAVOLA N. 6.a

Profilo longitudinale e altimetrico del tracciato di progetto

I PROGETTISTI:


Arch. Michele SGOBBA

Ing. Giovanni NASTI


Ing. Vitantonio DELL'ERBA

IL RESPONSABILE DEL PROCEDIMENTO DEL P.R.U.S.S.T.

IL RESPONSABILE TECNICO DEL PROCEDIMENTO

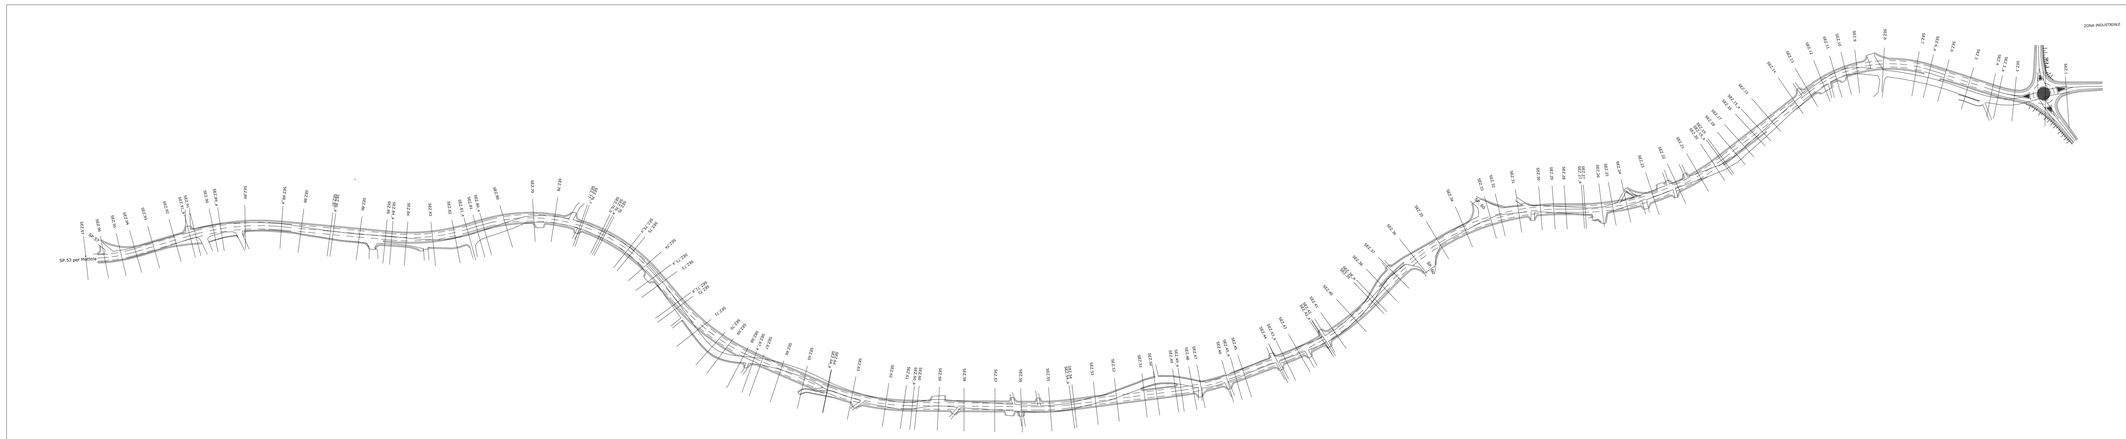

TRACCIATO DELLA SEDE VIARIA DI PROGETTO CON INDICAZIONE DEI PUNTI DI BATTUTA IN ASSE E RELATIVE SEZIONI TRASVERSALI - SCALA 1:2.000

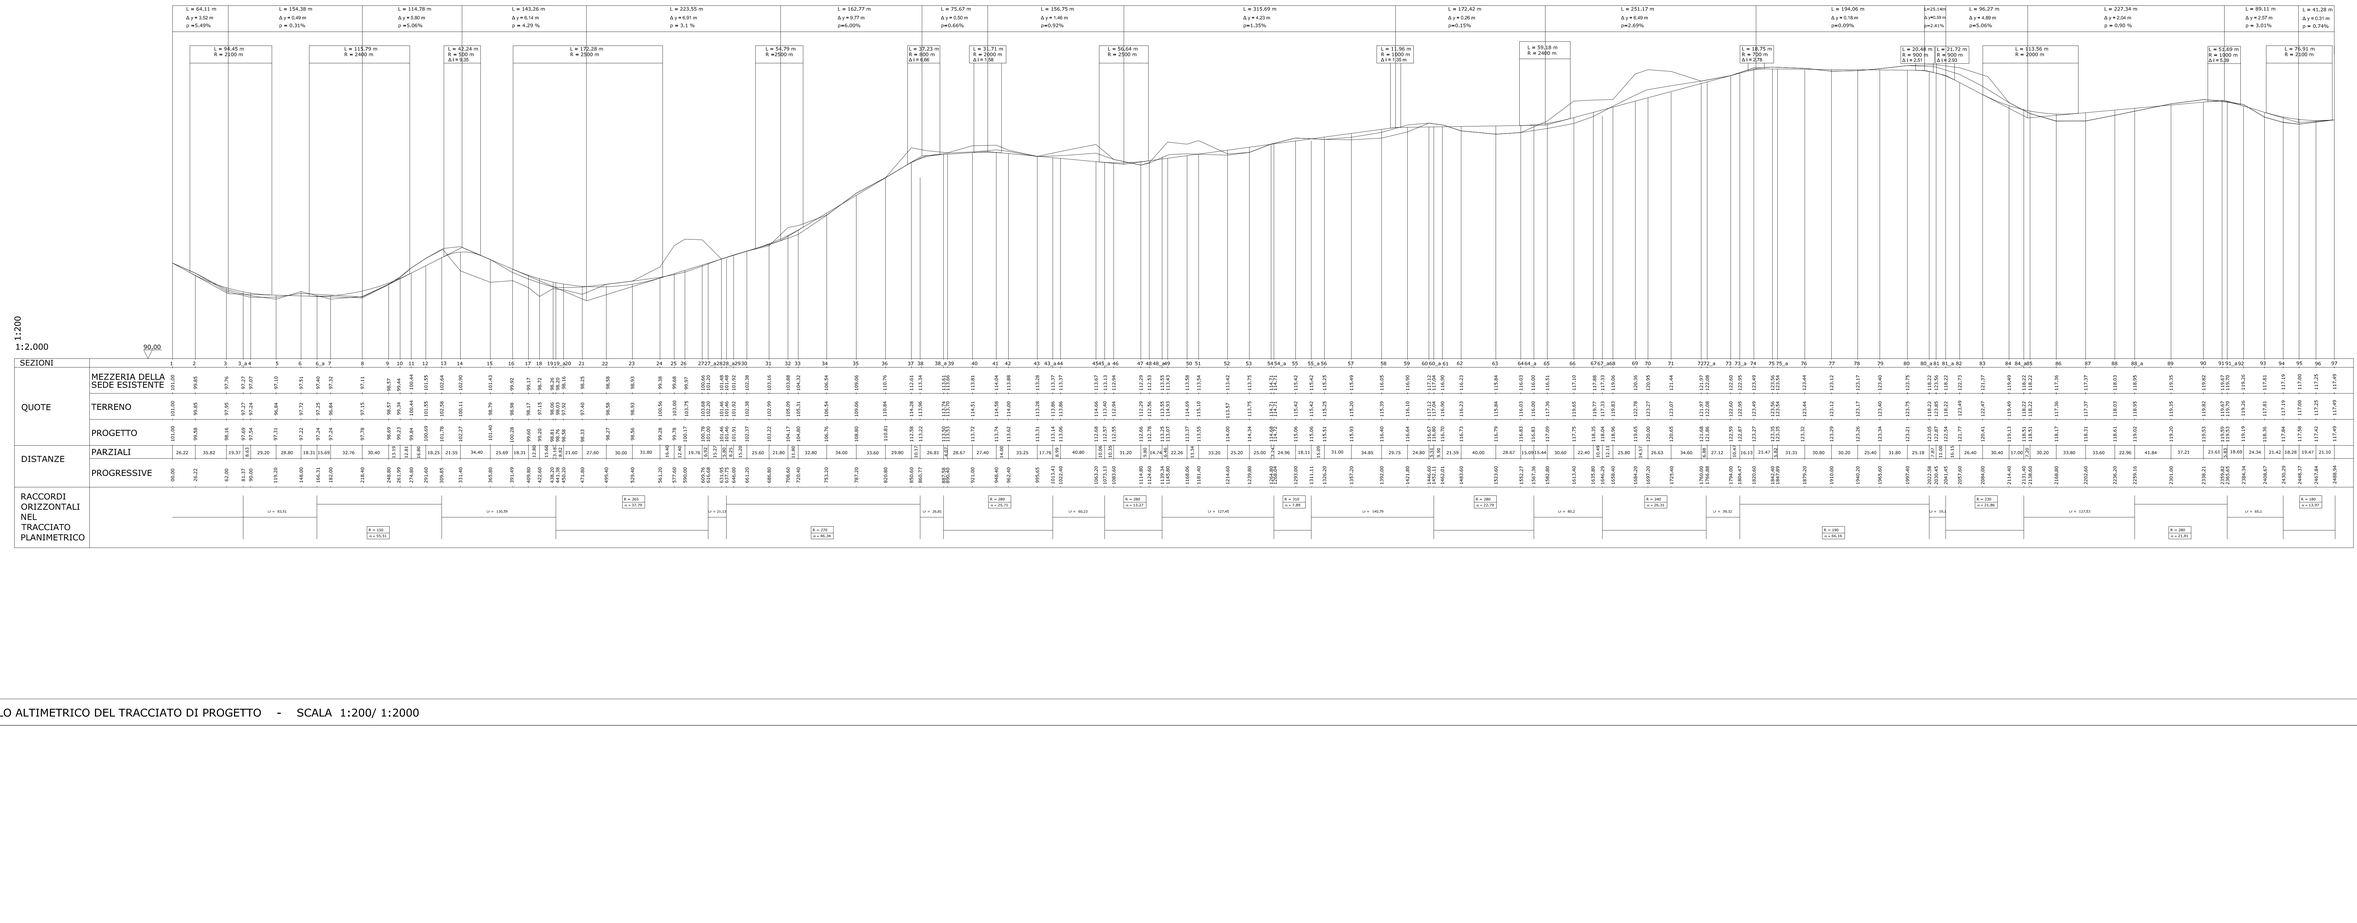

| | | |