COMUNE DI MARTINA FRANCA

PROVINCIA DI TARANTO



P.R.U.S.S.T. del Sud-Est Barese
"Valle D'Itria e terra delle Gravine"

PROGETTO ESECUTIVO	Riqualificazione delle urbanizzazioni di collegamento tra Fiera R.I.P. e il Raccordo di Programma Concordia-Artomoda
TAVOLA N. 6.b	Planimetria di tracciamento stradale

I PROGETTISTI:

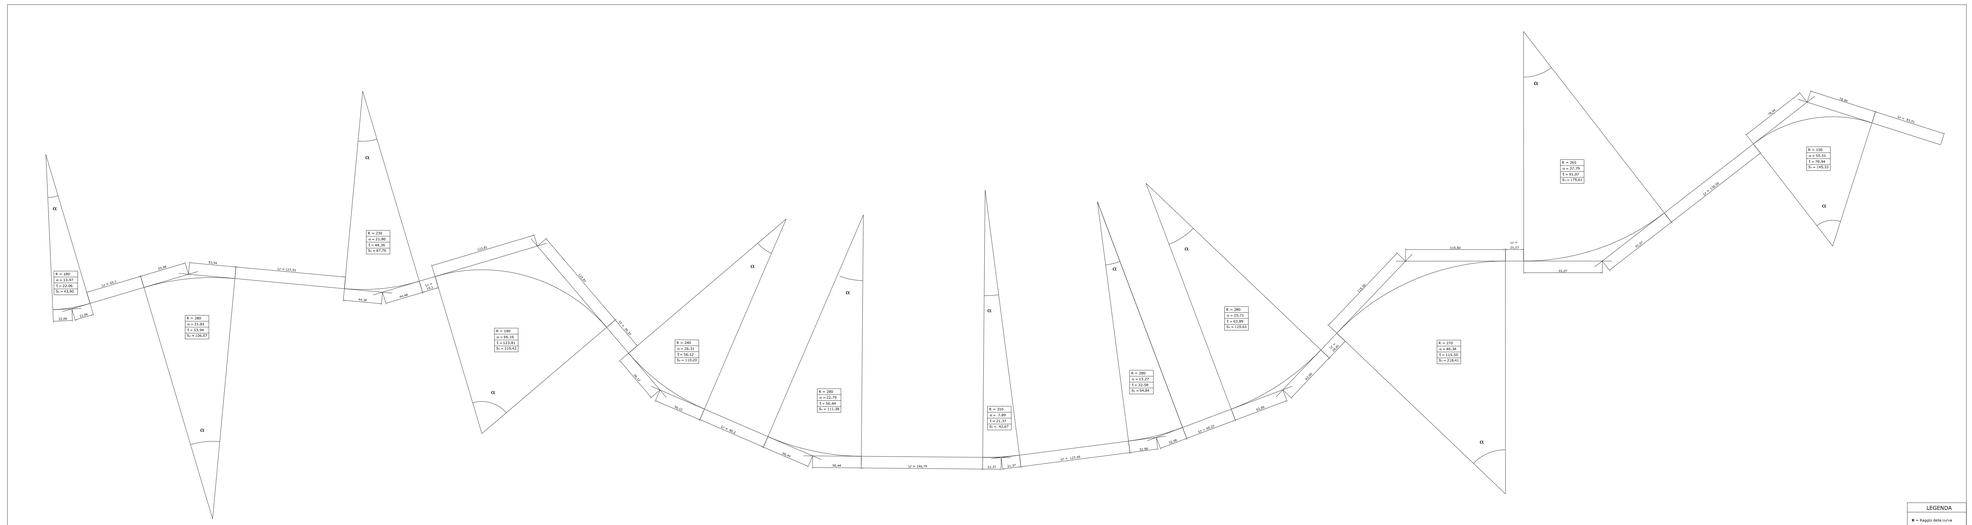
Arch. Michele SUSANNA

Ing. Giovanni NATO

Ing. Vicenzino DELL'ERBA

IL RESPONSABILE DEL PROCEDIMENTO DEL P.R.U.S.S.T.

IL RESPONSABILE TECNICO DEL PROCEDIMENTO


α
R = 180
α = 21.87°
T = 27.05
S = 43.58
R = 280
α = 21.89°
T = 54.08
S = 126.63
R = 250
α = 37.06°
T = 83.96
S = 87.78
R = 190
α = 66.18°
T = 123.83
S = 218.62
R = 240
α = 26.75°
T = 56.12
S = 118.05
R = 310
α = 7.80°
T = 21.17
S = 42.27
R = 280
α = 22.79°
T = 56.44
S = 111.38
R = 280
α = 25.75°
T = 63.88
S = 125.63
R = 260
α = 23.39°
T = 81.57
S = 170.64
R = 330
α = 10.61°
T = 30.58
S = 149.19
R = 270
α = 46.34°
T = 115.30
S = 218.42
11.50
11.50
51.16
51.16
117.33
15.00
15.00
15.00