
COMUNE DI MARTINA FRANCA

PROVINCIA DI TARANTO

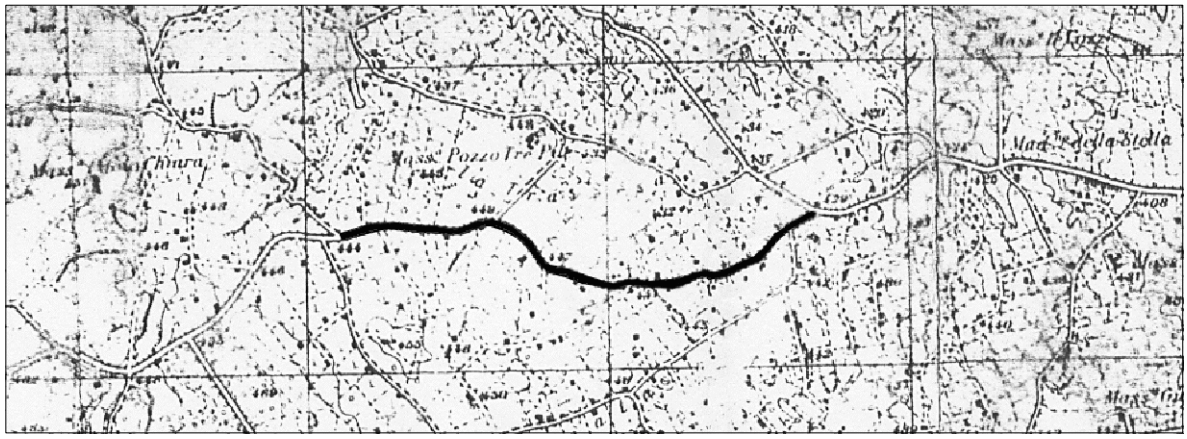

PROGETTO ESECUTIVO	**Realizzazione delle urbanizzazioni di collegamento fra l'area P.I.P. e l'Accordo di Programma Consorzio Artemoda**
TAVOLA N. 7	Sezioni trasversali e calcolo dei volumi

I PROGETTISTI:

Arch. Michele SGOBBA

Ing. Giovanni NASTI


Ing. Vitantonio DELL'ERBA

IL RESPONSABILE DEL PROCEDIMENTO DEL P.R.U.S.S.T.

IL RESPONSABILE TECNICO DEL PROCEDIMENTO

SEZIONE n. 2	PARZ. 26.22	PROG. 26.22	

	STERRO (Mq.)	RIPORTO (Mq.)
	3.717	9.704
	12.090	5.384
	9.658	
	1.848	
TOTALI	27.313	15.088

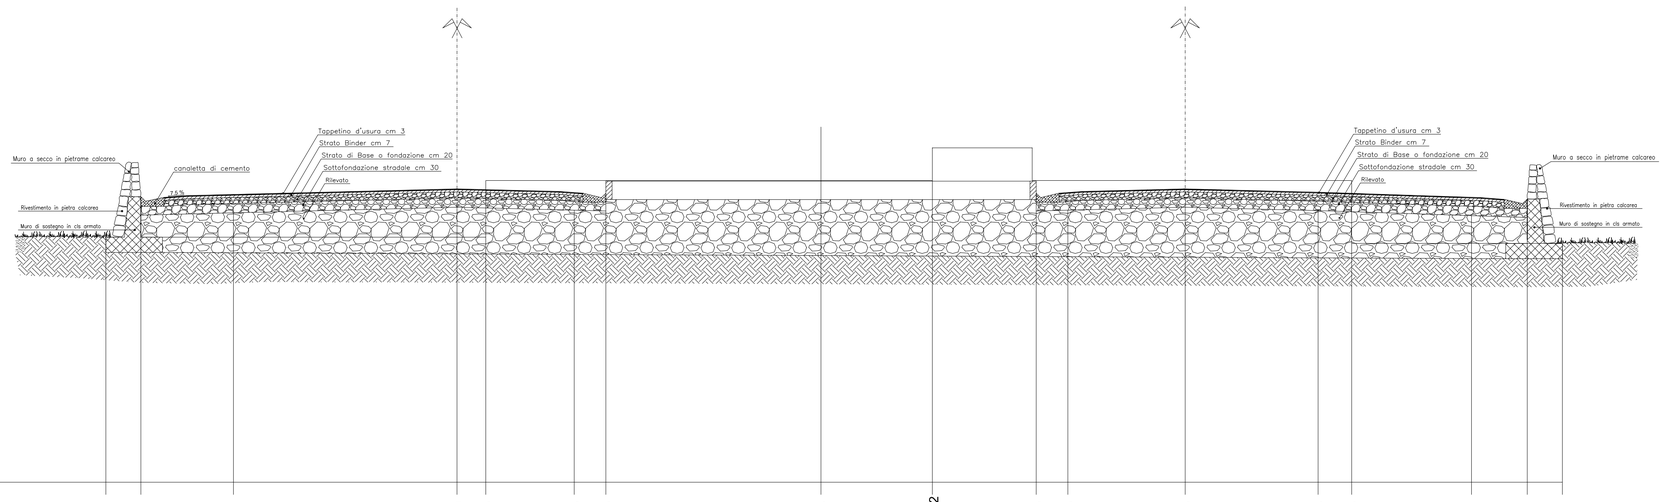

90.00

| | | |