
COMUNE DI MARTINA FRANCA

PROVINCIA DI TARANTO

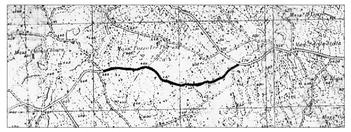

P.R.U.S.S.T. del Sud-Est Barese
"Valle D'Itria e terra delle Gravine"

PROGETTO ESECUTIVO

Realizzazione delle urbanizzazioni di collegamento fra l'area P.I.P. e l'Accordo di Programma Consorzio Artemoda

TAVOLA N. 8a

Sezioni trasversali tipo

I PROGETTISTI:

Arch. Michele SGOBBA


Ing. Giovanni NASTI

Ing. Vitantonio DELL'ERBA


IL RESPONSABILE DEL PROCEDIMENTO DEL P.R.U.S.S.T.

IL RESPONSABILE TECNICO DEL PROCEDIMENTO


SEZIONE IN PIANO
Scala 1:50

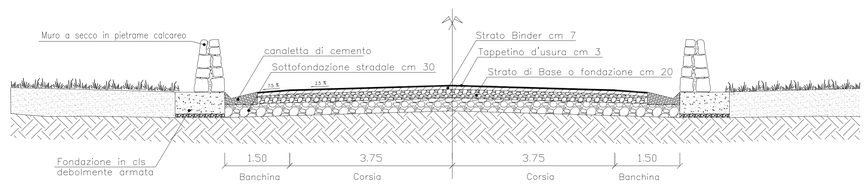

SEZIONE IN RILEVATO
Scala 1:50

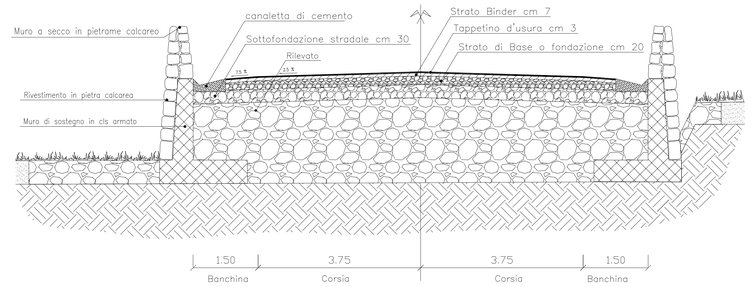

SEZIONE IN SCAVO
Scala 1:50

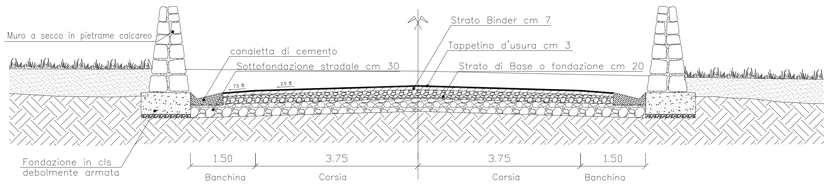

SEZIONE IN CURVA
Scala 1:50

