COMUNE DI MARTINA FRANCA

PROVINCIA DI TARANTO



P.R.U.S.S.T. del Sud-Est Barese
"Valle D'Itria e terra delle Gravine"

PROGETTO ESECUTIVO

Realizzazione delle urbanizzazioni di collegamento fra l'area P.I.P. e l'Accordo di Programma Consorzio Artemoda

TAVOLA N. 8b

Particolari costruttivi

I PROGETTISTI:


Arch. Michele SGOBBA

Ing. Giovanni NASTI


Ing. Vitantonio DELL'ERBA

IL RESPONSABILE DEL PROCEDIMENTO DEL P.R.U.S.S.T.


IL RESPONSABILE TECNICO DEL PROCEDIMENTO

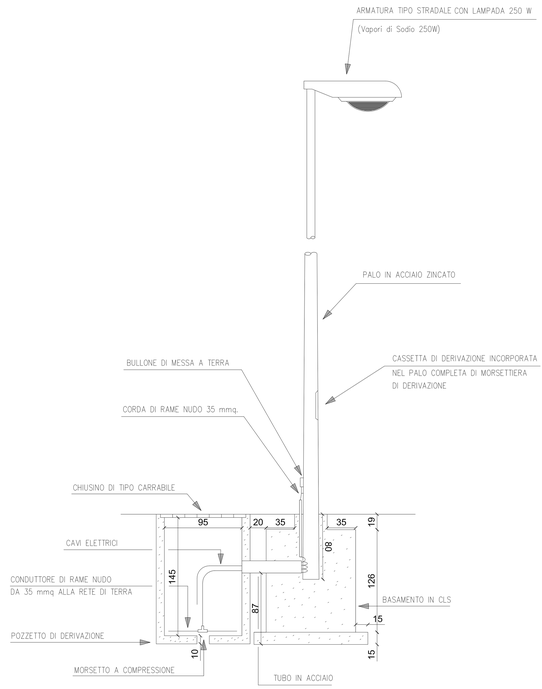


Scala 1:20 - PARTICOLARE DEL PALO PER L'IMPIANTO DI ILLUMINAZIONE PUBBLICA

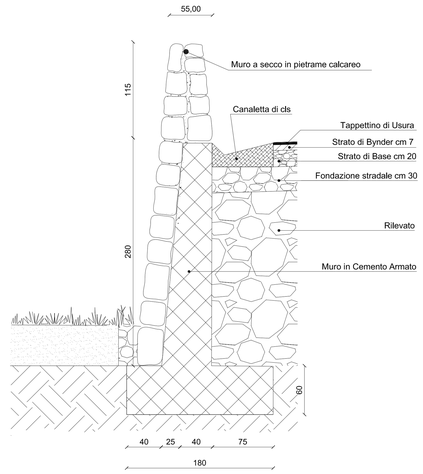

Scala 1:20 - Particolare del nodo muretto a secco pacchetto stradale con il muro di sostegno per una sezione in rilevato

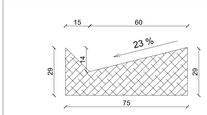

Scala 1:10 - Particolare della canaletta

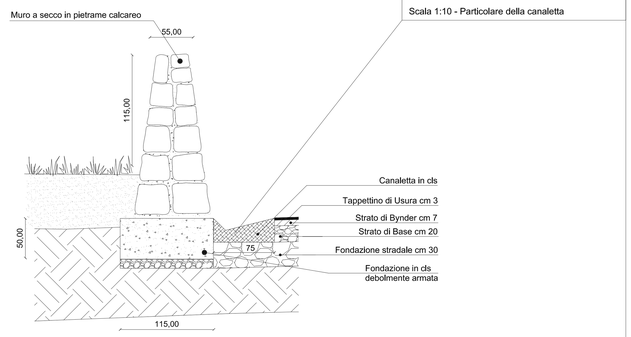

Scala 1:20 - Particolare del nodo muretto a secco pacchetto stradale con l'evidenziazione della canaletta di deflusso delle acque meteoriche



Scala 1:200 - Particolare della rotatoria