SPECIFICHE E PRESCRIZIONI

Materiali:

cls magroni dosato a 1,5 q.li di cemento tipo 325
cls plinti di fondazioni C25/30, Rck 30 N/mmq
cls travi di fondazione C25/30, Rck 30 N/mmq
cls strutture in elevazione C25/30, Rck 30 N/mmq
acciaio B450C
reti elettrosaldate ftk > 4400 daN/cmq ftk/fyk > 1,10

Copriferro:

Fondazioni 2,5 cm
Pilastri 3 cm
Travi 2,5 cm

Sagomatura e sovrappposizione:

Secondo indicazioni di normativa, ed in particolare:
barre Ls≥50 ø, reti elettrosaldate Ls≥ 1 maglia

Getto e maturazione:

Eseguire i getti con lavorabilità adatta alla sezione ed alle armature presenti evitando la segregazione dell'inerte, vibrando con cura con vibratori ad ago, evitandone il contatto prolungato con le barre di armatura.
A getto eseguito, proteggere le superfici così da evitare gelo, pioggia o asciugatura troppo rapida, con idonei provvedimenti.

Disarmo:

Effettuare per gradi ed in modo da evitare azioni dinamiche e comunque non prima che il conglomerato abbia raggiunto il valore di resistenza prescritto (D.M. 09.01.1996)

ATTENZIONE!!!

Tutte le quote plano altimetriche vanno impartite in cantiere a cura della Direzione Lavori.

ATTENZIONE!!!

Tutti i pilastri devono avere armatura longitudinale collegata a n. 4 ferri di attesa angolari (h=1,20 m.) dello stesso diametro del ferro longitudinale di progetto, rinvenienti dalle fondazioni e muniti di piegatura di ancoraggio di 14 cm.

ATTENZIONE!!!


Approfondire il piano di posa delle fondazioni fino ad intercettare il substrato di calcare compatto eliminando l'eventuale parte terrosa sovrastante.

ATTENZIONE!!!


Effettuare, in corrispondenza del piano di posa delle fondazioni, delle floriettature al fine di verificare l'esistenza di eventuali cavità.
In tal caso la D.L.L. dovrà prendere adeguate precauzioni per evitare l'insorgere di cedimenti differenziali incompatibili con la struttura in elevazione.

0 m 1 m 2 m 3 m 4 m 5 m 6 m

Unico impalcato quota +3,00 m

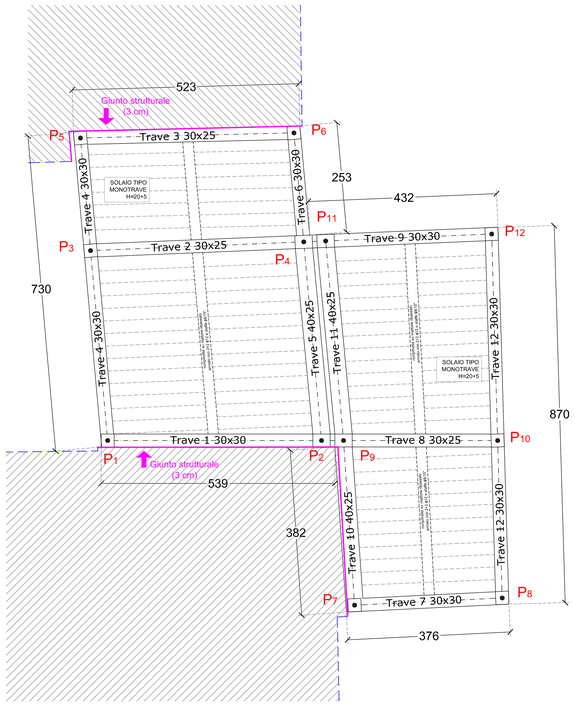

Livello fondazione quota 0,00 m

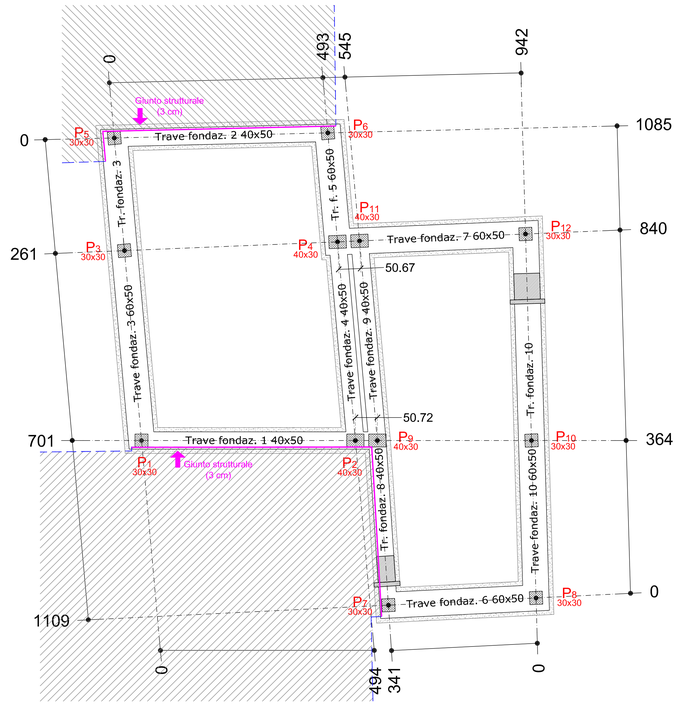

SERVIZI IN EDILIZIA ED INGEGNERIA CIVILE E INDUSTRIALE

Studio DELL'ERBA Ing. Vitantonio

COMUNE DI MARTINA FRANCA

Provincia di Taranto

Progetto per lavori di manutenzione ordinaria, straordinaria, di risanamento conservativo e adeguamento igienico-sanitario, di ristrutturazione di fabbricati rurali, c.da Cristi
(N.C.E.U. fg6a, 16, p.lle n.313, sub. 1-2-3 e fg6a,16, p.lle n. 372, sub.1)
D.I.A. del 05/07/2013 (P.E. n. 517/2013)

Titolo:
PROGETTO ESECUTIVO STRUTTURE IN C.A..

Elaborato:
Carpenteria piano fondazioni
Carpenteria Impalcato quota +3,00 m

Committente:
DEL VACCHIO Immobiliare s.r.l.
via Felice De Stefano, n. 63,
c.a.p. 63039 - Sisikia (AV)

CARPENTERIA "B"

Il Progettista Architettonico:
dott. ing. Vitantonio DELL'ERBA

Il Progettista Strutturale:
dott. Ing. Vitantonio DELL'ERBA
via Michele Cassandra, n. 35
74015 - Martina Franca (TA), ITALY

Aggiornamento:	Data:	Tav. n.:

Data: Marzo 2017
Tavola n.: 1
Scala: 1:50

Il presente elaborato e le informazioni in esso contenute sono di Ns esclusiva proprietà e sono tutelate dalle vigenti norme di legge che ne vietano la riproduzione parziale e/o totale senza la preventiva autorizzazione.