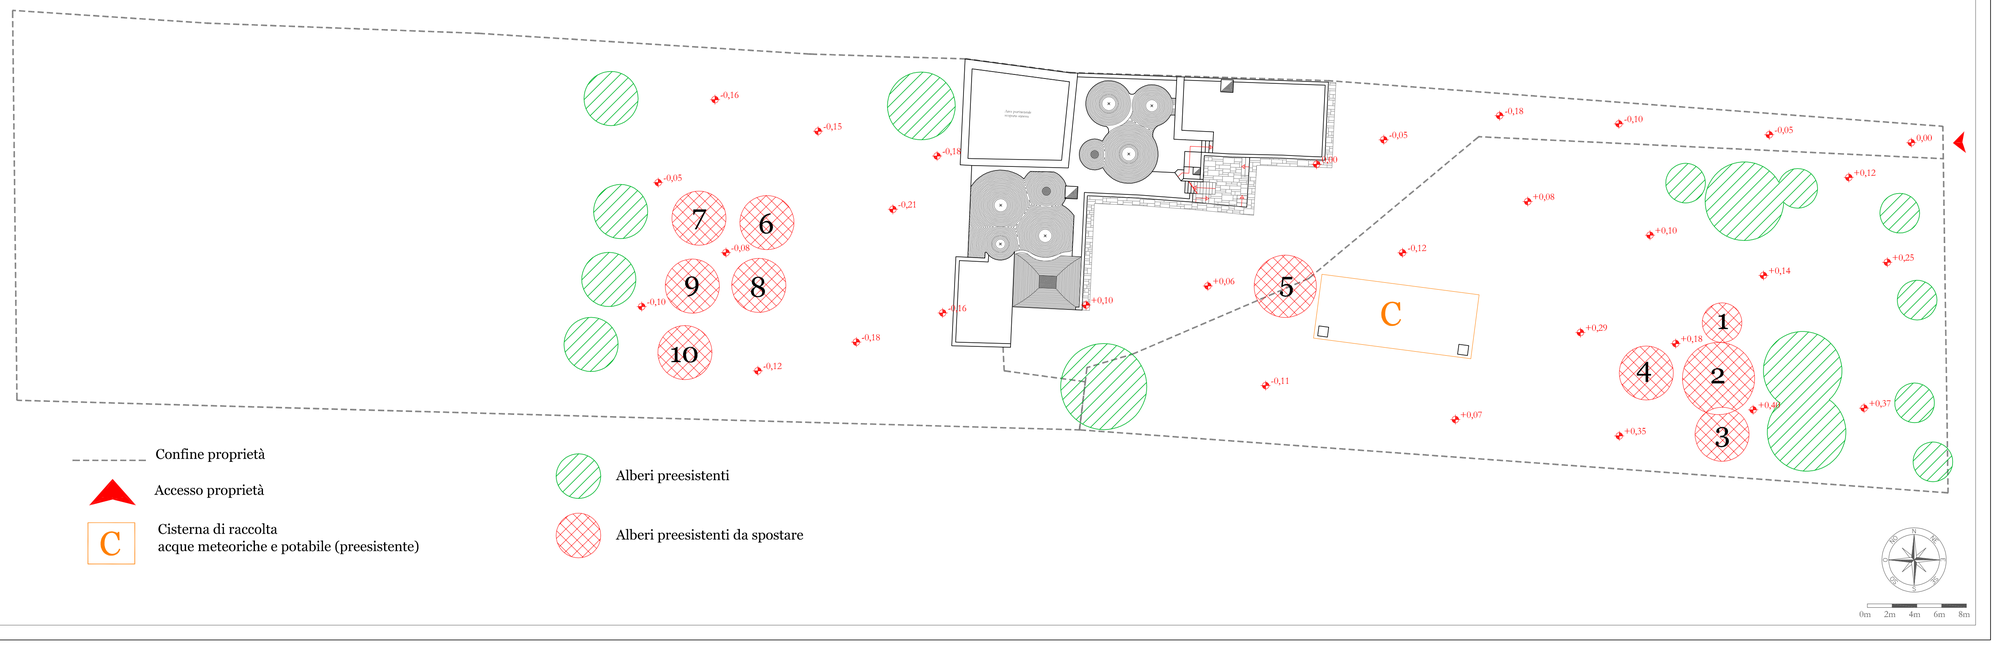


SERVIZI IN EDILIZIA ED INGEGNERIA CIVILE E INDUSTRIALE

Studio DELL'ERBA Ing. Vitantonio

COMUNE DI MARTINA FRANCA
Provincia di Taranto

Il Committente:
"DEL VACCHIO IMMOBILIARE s.r.l."
via Felice De Stefano, n. 55
c.a.p. 83029 - Solofra (AV)
p.i.v.a.: 02412280642

Progetto:
Progetto per la realizzazione di una piscina a servizio di un fabbricato rurale con relativa sistemazione esterna su terreni pertinenziali,siti in agro di Martina Franca (Ta) alla località Cristi (NCEU fgl n. 16, p.lla n. 128, sub. 4 e 5 - NCT fgl n. 16, p.lle n.ri 276 e 278).

Il Progettista:
dott. ing. Vitantonio DELL'ERBA
via Michele Casavola, n. 35
c.a.p. 74015 - Martina Franca (TA), ITALY

Elaborato:
Piano quotato del lotto: stato di rilievo.

Aggiornamento:	Data:	Tav. n.:

Collaborazione:
dott. ing. Federica CALABRO'

Data:	Tavola n.:	Scala:
giugno 2015	2.1	1:200

Il presente elaborato e le informazioni in esso contenute sono di Ns esclusiva proprietà e sono tutelate dalle vigenti norme di legge che ne vietano la riproduzione parziale e/o totale senza la preventiva autorizzazione.