
LEGENDA

1-viale d'ingresso carrabile e aree a parcheggio o di pertinenza muniti di pietrischetto inerte a granulometria assortita (454,92 mq).
2-pergola frangisole in legno a sostegno di rampi - canti o vite, poggiata su piedritti murari n tufo scialbati a latte di calce (0.50x0.50x h. 2.80 m.), per ombreggiatura area a parcheggio (9,80 m. x 6,15 = 60,27 mq).
3-piedritti murari in tufo (0.50x0.50x h. 2.80cm) scialbati a latte di calce e sormontati da trave in legno per ingressi pedonali.
4-pavimentazione in lastre di pietra locale (sp. 4 cm) posta in opera a giunto chiuso su cisterna interrata esistente (83,85 mq).
5-nuovi muretti a secco in pietra calcarea locale (h=1,20 m.), realizzati in opera senza l'ausilio di leganti e muniti di "coperta" .
6-muretti a secco in pietra calcarea locale esistenti (h=varie), da ristrutturare riutilizzando la stessa pietra rinvenuta in loco e senza l'ausilio di leganti e muniti di "coperta".
7- zone con terreno vegetale preesistente da preservare come orografia e quote altimetriche.
8- zone da ricoprire con cotico erboso di essenze mediterranee tipo cynodon, agropyron.
9-pergola frangisole in legno a sostegno di rampicanti o vite, poggiata su piedritti murari in tufo scialbati a latte di calce (0,50 x 0,50 x h. 2.80 m.),per ombreggiatura cucina all'aperto (44,58 mq).comprensiva di sottostante pavimentazione in lastre di pietra locale (sp. 4 cm) posta in opera a giunto aperto.
10- n. 2 docce
11- piscina 4,00 x 8,00 m. (hmin 1,30 - hmax 1,40 m.) con fondo rifinito con materiale di colore terrigeno

N.B.: Le pavimentazioni delle zone di soggiorno all'aperto sono realizzate con pietra locale calcarea a giunto aperto ed estese per una superficie inferiore al 50% della superficie coperta del manufatto abitativo preesistente.

SISTEMAZIONE GENERALE
P. di C. n. 11/2016 del 18/02/2016
(P.E. n. 552/16)
scala 1:200

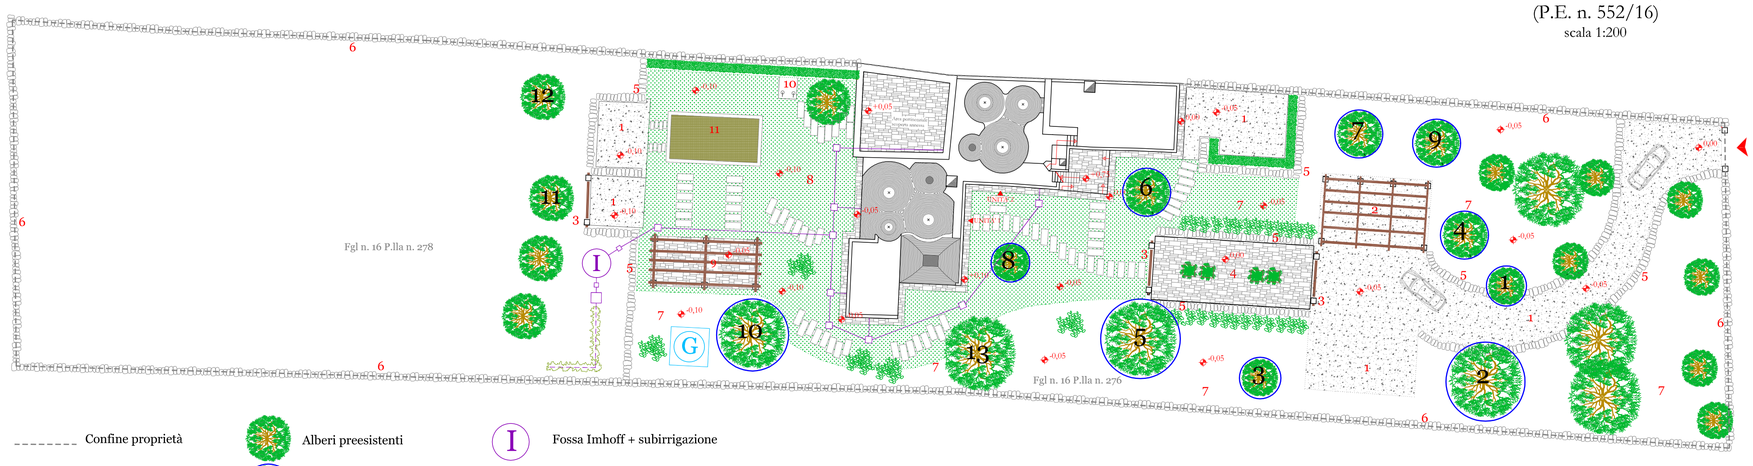

Confine proprietà
Accesso proprietà
Alberi preesistenti
Alberi spostati
Fossa Imhoff + subirrigazione
Tubero interrato di GPL


0m 2m 4m 6m 8m

LEGENDA DI VARIANTE

1-viale d'ingresso carrabile e aree a parcheggio o di pertinenza muniti di pietrischetto inerte a granulometria assortita (454,92 mq).
2-pergola frangisole in legno a sostegno di rampi - canti o vite, poggiata su piedritti murari n tufo scialbati a latte di calce (0.50x0.50x h. 2.80 m.), per ombreggiatura area a parcheggio (9,80 m. x 6,15 = 60,27 mq).
3-piedritti murari in tufo (0.50x0.50x h. 2.80cm) scialbati a latte di calce e sormontati da trave in legno per ingressi pedonali.
4-pavimentazione in lastre di pietra locale (sp. 4 cm) posta in opera a giunto chiuso su cisterna interrata esistente (83,85 mq) e rampe di scale (v. Tav. 3 var.) .
5-nuovi muretti a secco in pietra calcarea locale (h=1,20 m.), realizzati in opera senza l'ausilio di leganti e muniti di "coperta" .
6-muretti a secco in pietra calcarea locale esistenti (h=varie), da ristrutturare riutilizzando la stessa pietra rinvenuta in loco e senza l'ausilio di leganti e muniti di "coperta".
7- zone con terreno vegetale preesistente da preservare come orografia e quote altimetriche.
8- zone da ricoprire con cotico erboso di essenze mediterranee tipo cynodon, agropyron.
9-pergola frangisole in legno a sostegno di rampicanti o vite, poggiata su piedritti murari in tufo scialbati a latte di calce (0,50 x 0,50 x h. 2.80 m.),per ombreggiatura cucina all'aperto (44,58 mq).comprensiva di sottostante pavimentazione in lastre di pietra locale (sp. 4 cm) posta in opera a giunto aperto (v. Tav. 4_sost).
10- n. 2 docce
11- piscina 4,00 x 8,00 m. (hmin 1,30 - hmax 1,40 m.) con fondo rifinito con materiale di colore terrigeno
12- vasca idromassaggio 2,20 x 3,20 m. (hmax 0,90 m.)

N.B.: Le pavimentazioni delle zone di soggiorno all'aperto sono realizzate con pietra locale calcarea a giunto aperto ed estese per una superficie inferiore al 50% della superficie coperta del manufatto abitativo preesistente.

VARIANTE IN CORSO D'OPERA
alla sistemazione generale
di cui al P. di C. n. 11/2016 del 18/02/2016
(P.E. n. 552/16)
scala 1:200

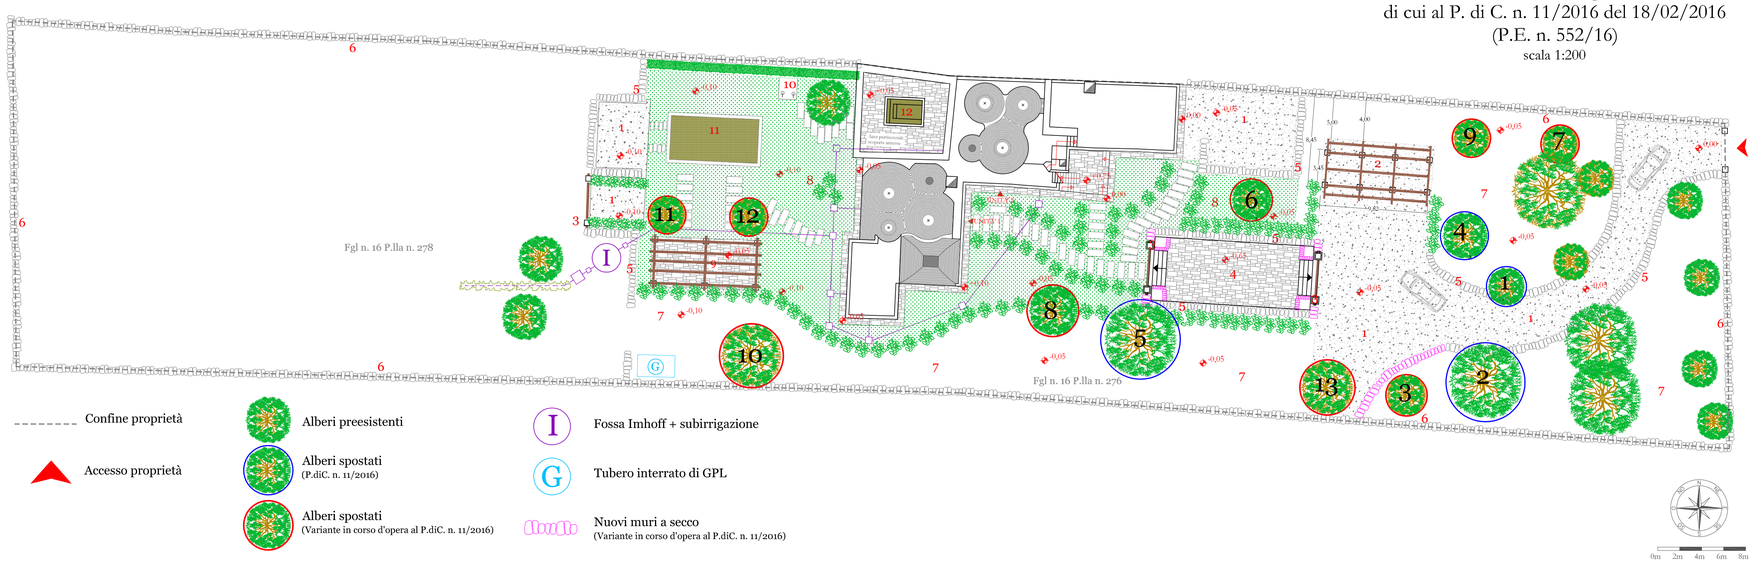

Confine proprietà
Accesso proprietà
Alberi preesistenti
Alberi spostati (P.diC. n. 11/2016)
Alberi spostati (Variante in corso d'opera al P.diC. n. 11/2016)
Fossa Imhoff + subirrigazione
Tubero interrato di GPL
Nuovi muri a secco (Variante in corso d'opera al P.diC. n. 11/2016)

0m 2m 4m 6m 8m

SERVIZI IN EDILIZIA ED INGEGNERIA CIVILE E INDUSTRIALE
Studio DELL'ERBA Ing. Vitantonio

COMUNE DI MARTINA FRANCA
Provincia di Taranto

Il Committente:
"DEL VACCHIO IMMOBILIARE s.r.l."
via Felice De Stefano, n. 65
c.p. 83029 - Solofra (AV)
p.iva-c.f. 02412290642

Il Progettista:
dott. ing. Vitantonio DELL'ERBA
via Michele Cavanna, n. 35
c.p. 74015 - Martina Franca (TA), ITALY

Collaborazione:
dott. ing. Federica CALABRO'

Progetto:
Variante in corso d'opera al P. di C. n. 11/2016 del 18/02/2016 (P.E. n. 552/2015) per la realizzazione di una piscina a servizio di un f.r. con relativa sistemazione esterna su terreni pertinenziali, e alla S.C.I.A. del 02/07/2015 per la manutenzione straordinaria, restauro conser.vo e risanamento i.s. del f.r.,siti in agro di Martina Franca (Ta) alla località Crisi.
(NCEU: fgl n. 16, p.lla n. 128, sub. 4 e 5 - NCT fgl n. 16, p.lle n.ri 276 e 278).

Elaborato:
Piano quotato del lotto: stato di progetto della variante in corso d'opera.

Aggiornamento:	Data:	Tav. n.:

Data: giugno 2017
Tavola n.: 2.2 var.
Scala: 1:200

Il presente elaborato e le informazioni in esso contenute sono di Na esclusiva proprietà e sono tutelate dalle vigenti norme di legge che ne vietano la riproduzione parziale e/o totale senza la preventiva autorizzazione.