

Piano quotato
Stato di rilievo

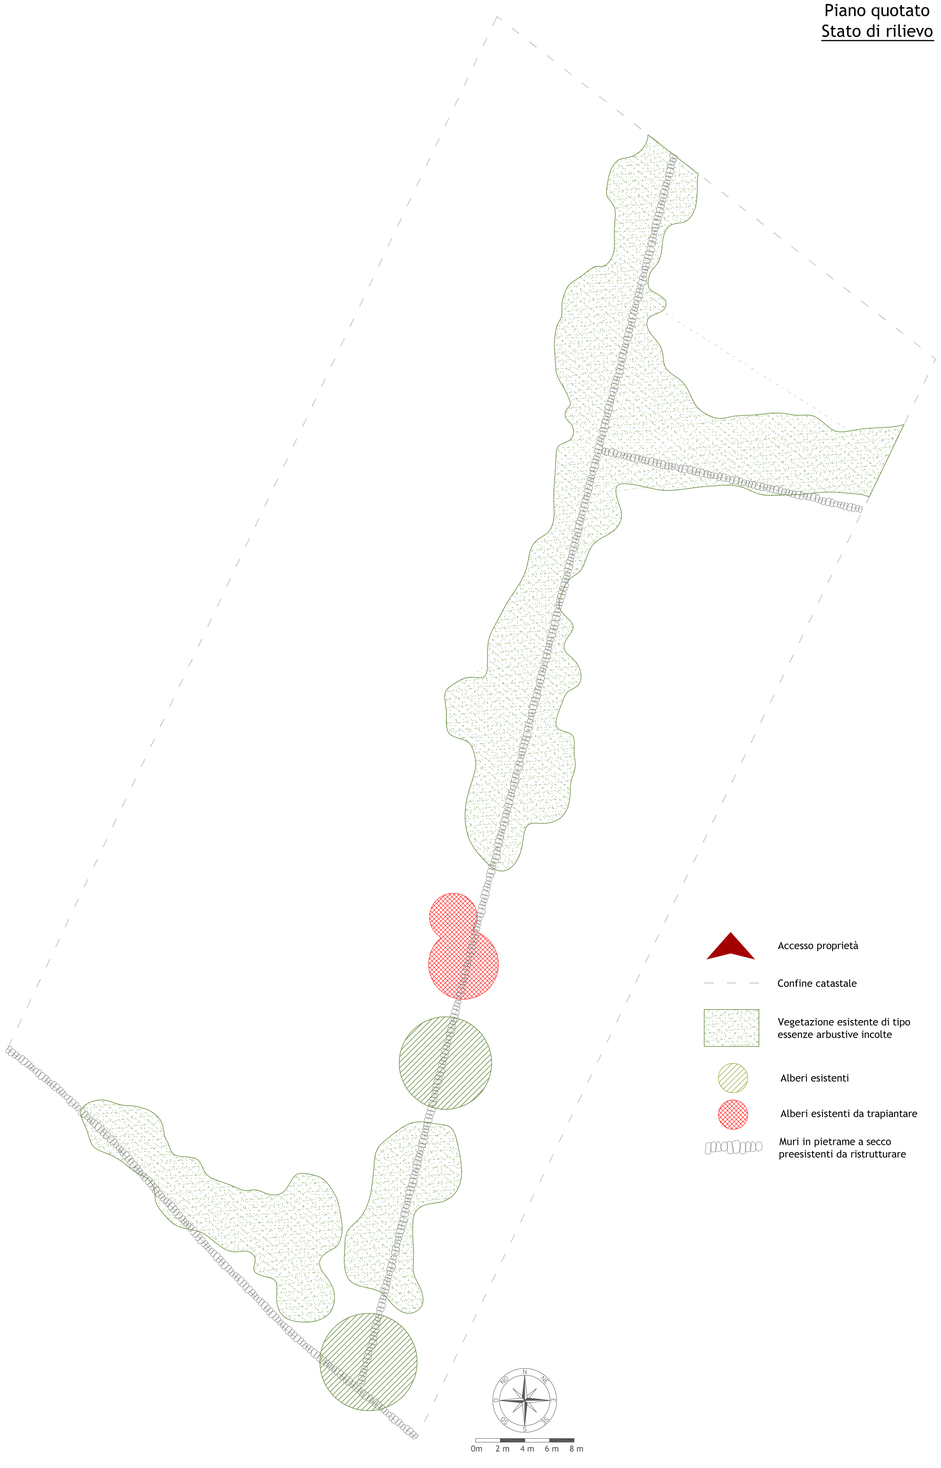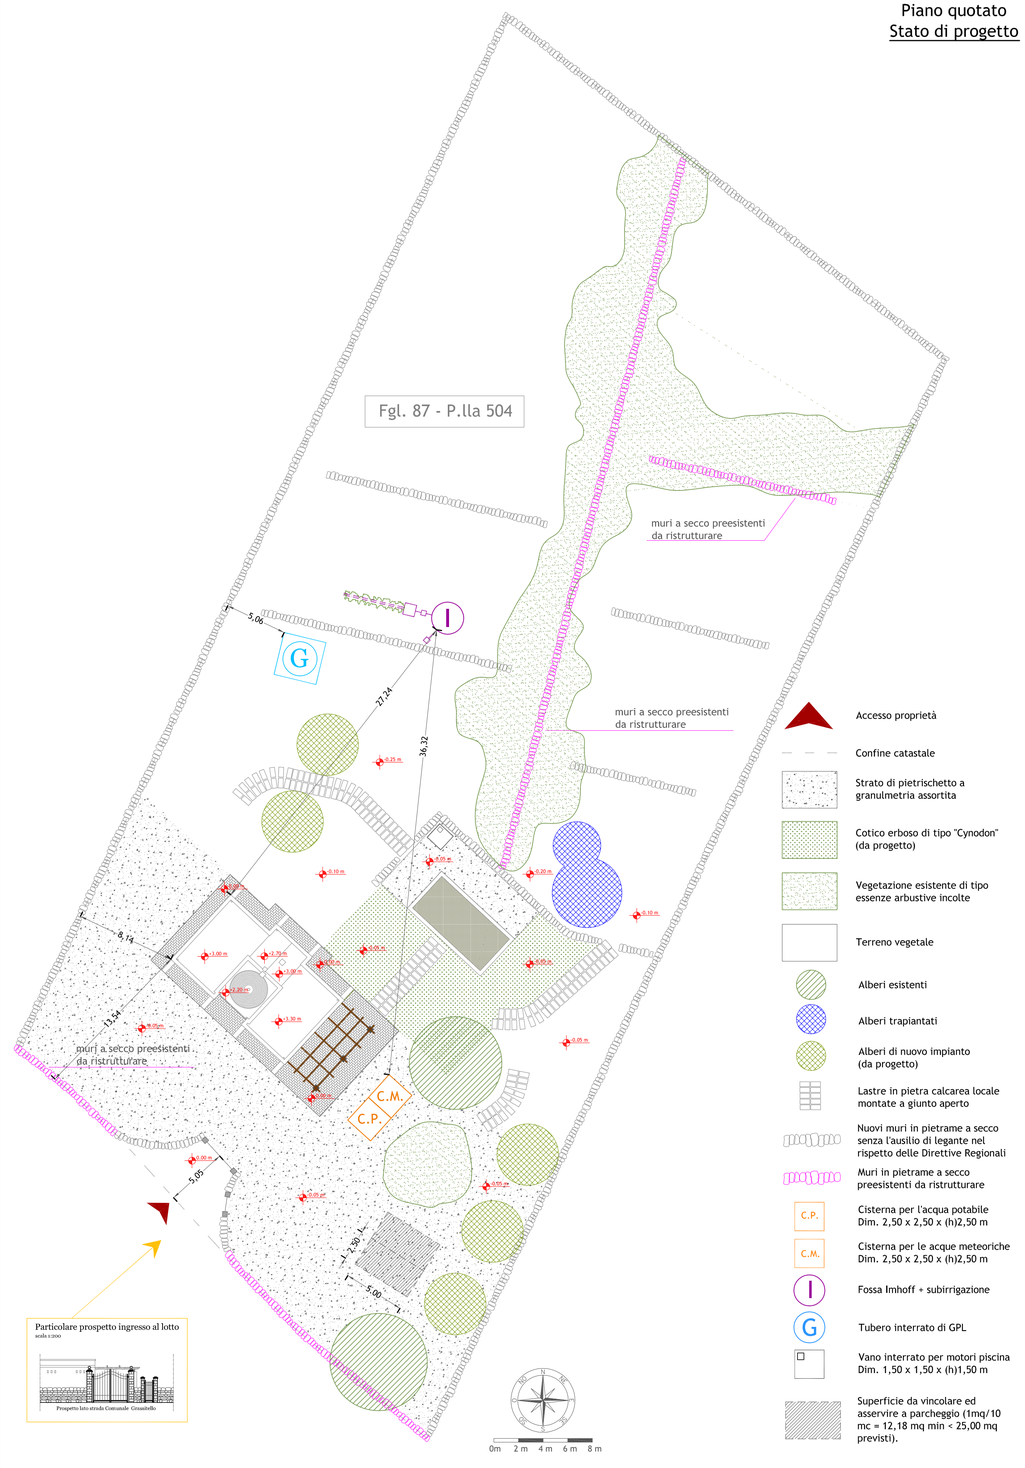


Piano quotato
Stato di progetto


Fgl. 87 - P.lla 504
muri a secco preesistenti da ristrutturare
muri a secco preesistenti da ristrutturare
muri a secco preesistenti da ristrutturare
I
G
C.M.
C.P.
5.06
37.24
36.32
8.14
13.54
5.05
1.20
5.00
0.25 m
0.10 m
0.20 m
0.10 m
0.00 m
0.00 m
0.00