

## Piano quotato del lotto
## stato di fatto

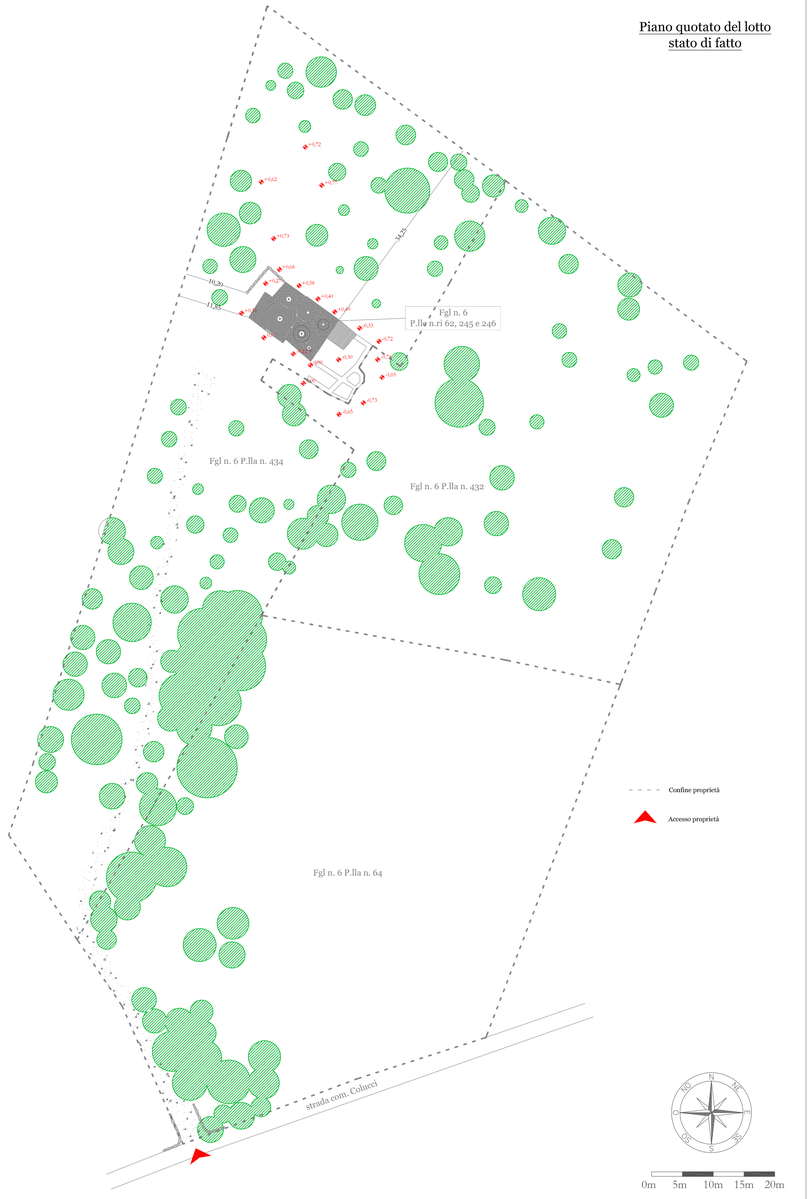


## Piano quotato del lotto
## stato di progetto

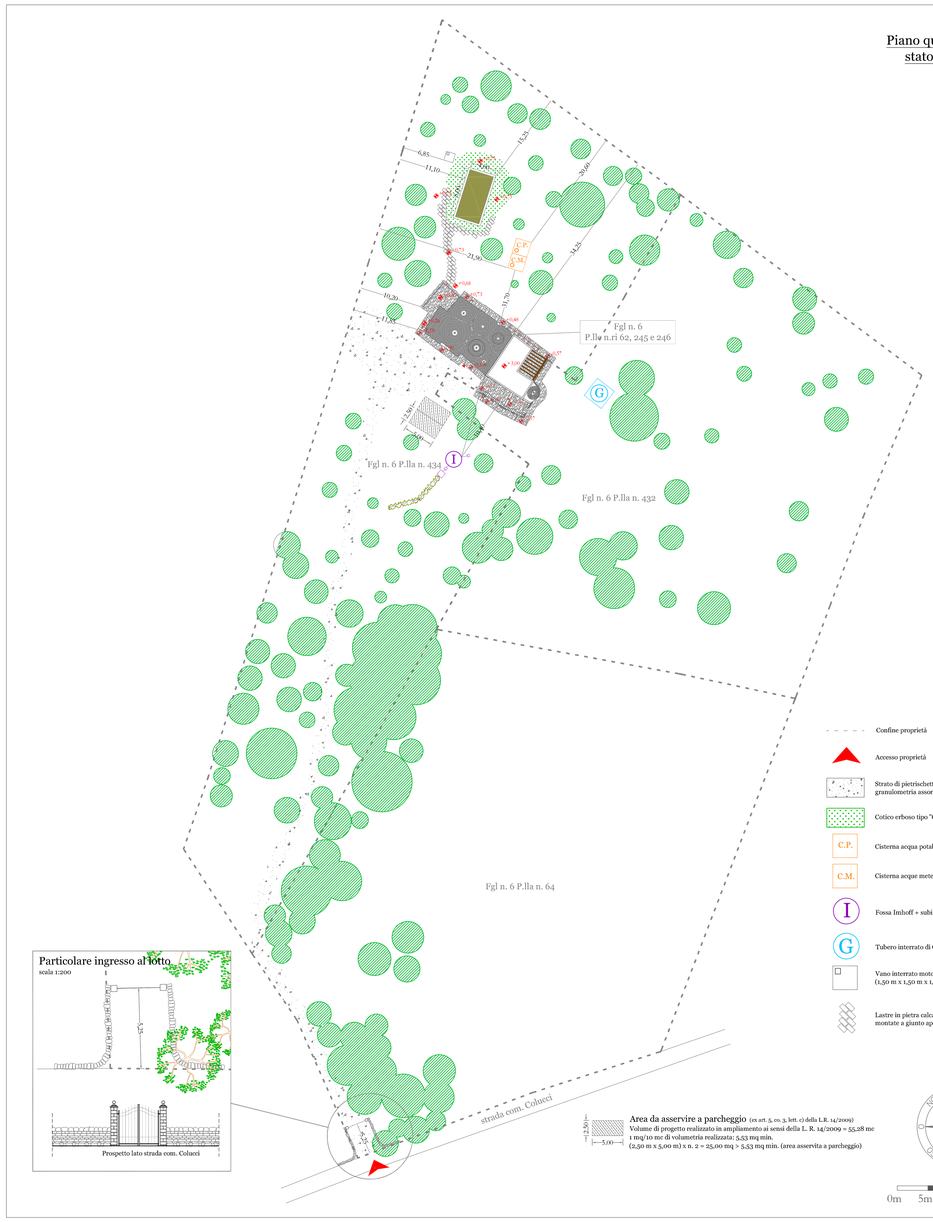


Particolare ingresso al lotto
scala 1:200




SERVIZI IN EDILIZIA ED INGEGNERIA CIVILE E INDUSTRIALE

Studio DELL'ERBA Ing. Vitantonio

# COMUNE DI MARTINA FRANCA
Provincia di Taranto

**Il Committente:**
Sig. Vito SANTACROCE
C.da Popoleto, n. 14/B
c.a.p. 70011 - Alberobello (BA)

**Progetto:**
Permesso di Costruire per la manutenzione straordinaria con risanamento igienico sanitario,restauro conservativo e ristrutturazione edilizia di un fabbricato rurale parzialmente a trulli oltre alla realizzazione di un piccola piscina interrata in agro del Comune di Martina Franca (TA),località Capitolo-Colucci (NCEU fgl n. 6,p.lle n.ri 62, 245 e 246 e NCT fgl n. 6, p.lle n.ri 432, 434 e 64).

**Il Progettista:**
dott. ing. Vitantonio DELL'ERBA
via Michele Casavola, n. 35
c.a.p. 74015 - Martina Franca (TA), ITALY

**Elaborato:**
Piano quotato del lotto: stato di fatto e stato di progetto.
Particolare ingresso al lotto.

| Aggiornamento: | Data: | Tav. n.: |
|---|---|---|
| Richiesta integr. U.T.C. del 11/02/2016 prot. 8346 | febbraio 2016 | 3 |
| Richiesta integr. U.P. del 28/07/2016 prot. 45452 | agosto 2016 | 3 sost. |
| | | |
| | | |
| | | |

**Collaborazione:**
dott. ing. Federica CALABRO'

| Data: | Tavola n.: | Scala: |
|---|---|---|
| agosto 2016 | 3 sost._1 | 1:500<br>1:200 |

Il presente elaborato e le informazioni in esso contenute sono di Ns esclusiva proprietà e sono tutelate dalle vigenti norme di legge che ne vietano la riproduzione parziale e/o totale senza la preventiva autorizzazione.