

STATO DI FATTO

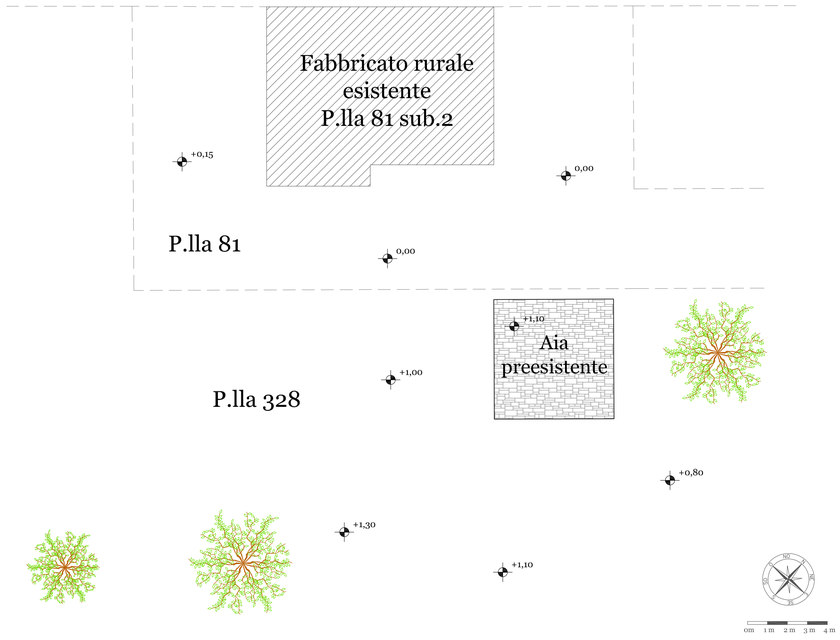

STATO DI PROGETTO

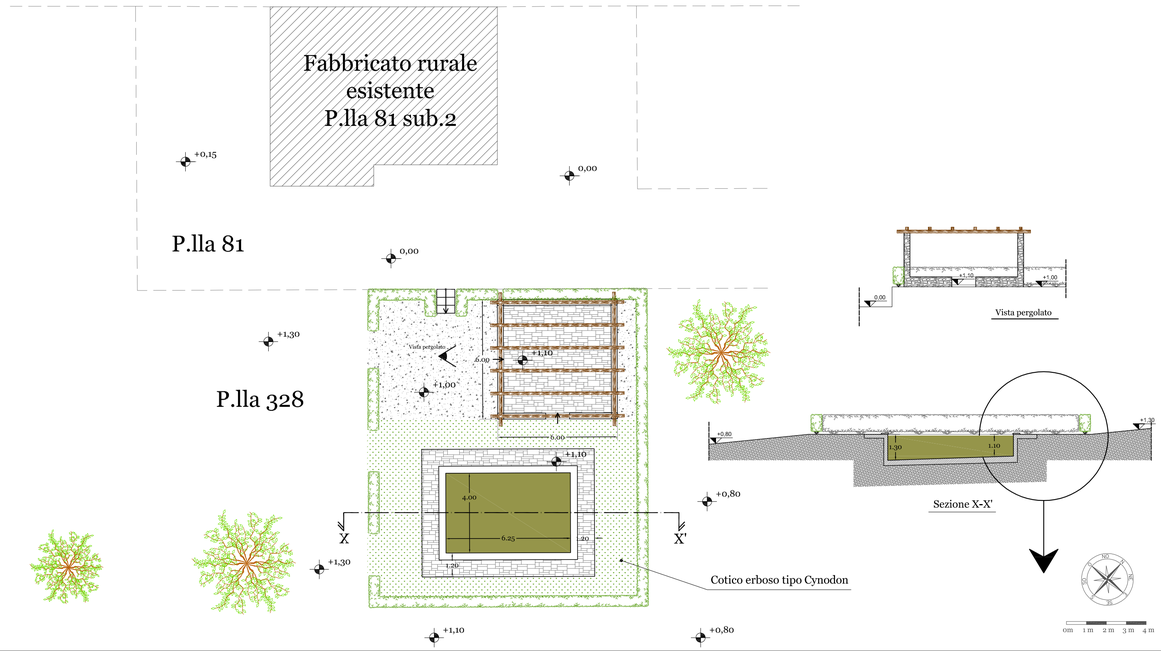

COMUNE DIMARTINA FRANCA

Provincia di Taranto

Permesso di costruire per la realizzazione di una piscina interrata pertinenziale al fabbricato rurale esistente (N.C.E.U. fgl. n. 25, p.lla n. 81, sub. 2), di una cisterna idrica interrata ai soli fini irrigui, di un pergolato in legno su aia preesistente, il tutto su terreno in agro di Martina Franca (TA), Località Crisli (N.C.T. fgl. n. 25, p.lla n. 328).

STUDIO TECNICO
DELL'ERBA Ing. Vitantonio
via Giuseppe Ungaretti, n. 08
74015 - Martina Franca (TA), IT/ALY

Il Progettista:
dott. ing. Vitantonio DELL'ERBA

Collaborazione:
dott. ing. Federica CALABRO'

Il Committente:
Sig. Alessandro MARANGI
via A. Toscanini, n. 02
74010 - Statte (TA)

Elaborato:
Piante: stato di fatto.
Piante: stato di progetto.
Prospetti e sezioni: stato di progetto.

Aggiornamento:	Data:	Tav. n.:

Data: giugno 2014

Tavola n.: 4 sost.

Scala: 1:100

Il presente elaborato e le informazioni in esso contenute sono di Nb esclusiva proprietà e sono tutelate dalle vigenti norme di legge che ne vietano la riproduzione parziale e/o totale senza la preventiva autorizzazione.