

Piante
scala 1:100

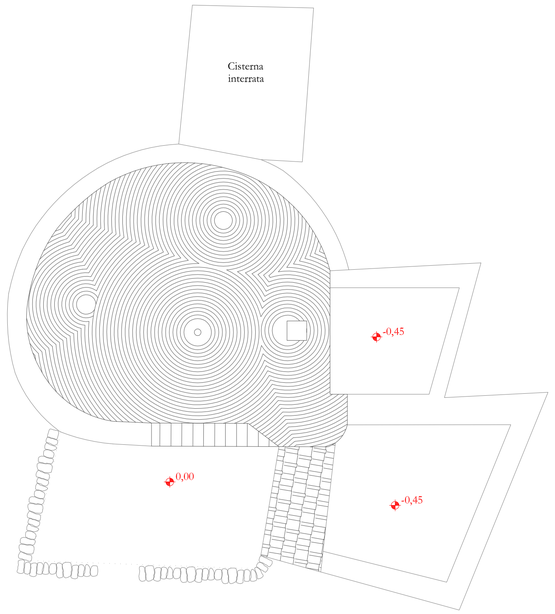


Pianta
copertura

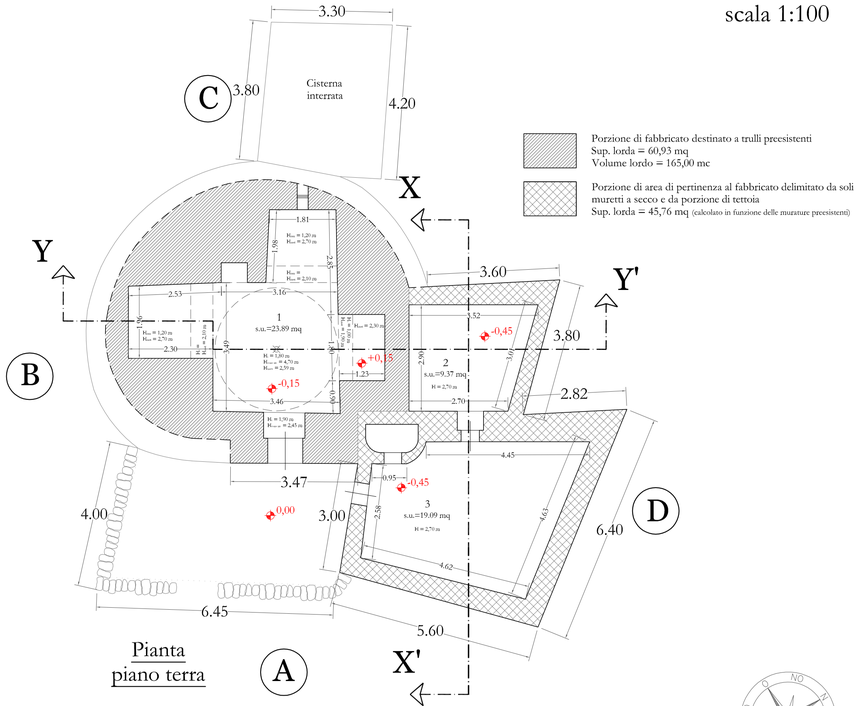


Pianta
piano terra

Porzione di fabbricato destinato a trulli preesistenti
Sup. lorda = 60,93 mq
Volume lordo = 165,00 mc


Porzione di area di pertinenza al fabbricato delimitato da soli muretti a secco e da porzione di tettoia
Sup. lorda = 45,76 mq (calcolato in funzione delle murature preesistenti)

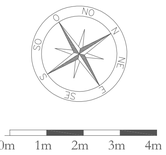

Sezioni
scala 1:100

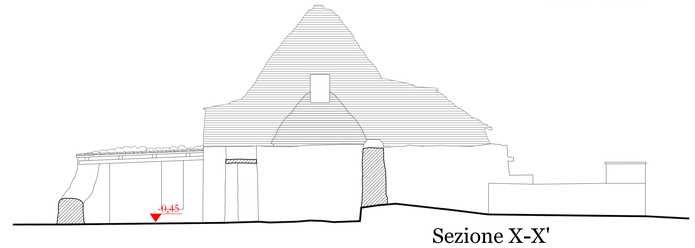


Sezione X-X'

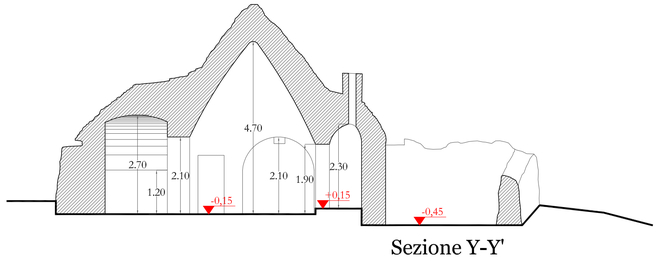


Sezione Y-Y'


Prospetti
scala 1:100

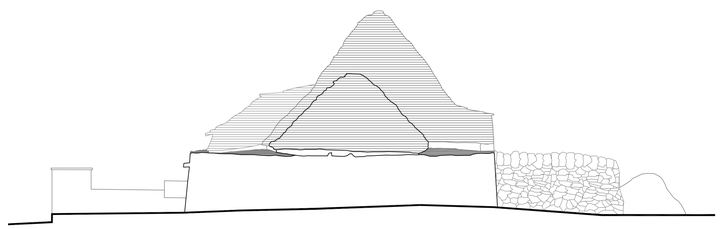


Prospetto B

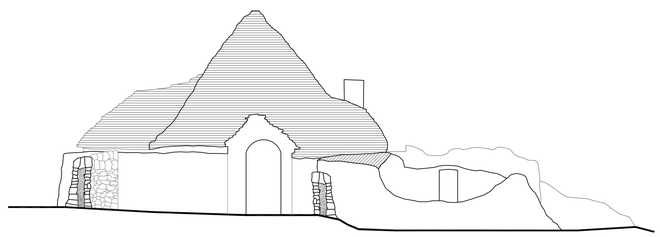

Prospetto A

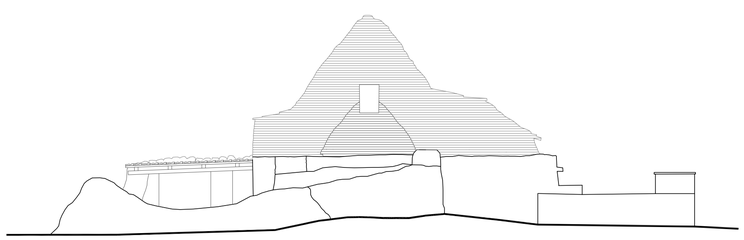

Prospetto D

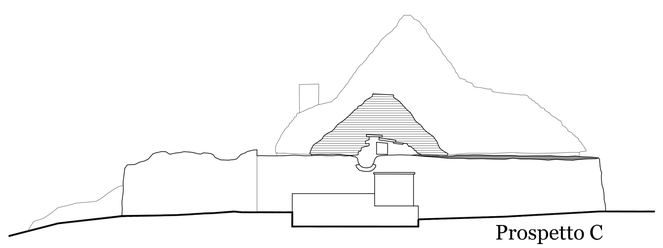

Prospetto C

SERVIZI IN EDILIZIA ED INGEGNERIA CIVILE E INDUSTRIALE

Studio DELL'ERBA Ing. Vitantonio

COMUNE DI MARTINA FRANCA
Provincia di Taranto

Il Committente:
Sig. Davide FRASSON
via Valspisslera, n.08
c.a.p. 33077 - Sacile (PN)

Progetto:
Progetto per la manutenzione straordinaria di un f.r. esistente e ristrutturazione edilizia di un manufatto adiacente siti in agro di Martina Franca alla C.da Capo di Gallo (N.C.E.U. fgl.n. 26, p.lla n. 460, sub. 1).

Il Progettista:
dott. ing. Vitantonio DELL'ERBA
via Michele Casavola, n. 35
c.a.p. 74015 - Martina Franca (TA), ITALY

Elaborato:
Piante, prospetti e sezioni: stato di rilievo.

Aggiornamento:	Data:	Tav. n.:
Richiesta documentazione integrativa	ottobre 2015	4.1
Richiesta documentazione integrativa	dicembre 2015	4.1_sost.

Collaborazione:
dott. Ing. Federica CALABRO'

Data:	Tavola n.:	Scala:
gennaio 2016	4.1_sost.1	1:100

Il presente elaborato e le informazioni in esso contenute sono di Ns esclusiva proprietà e sono tutelate dalle vigenti norme di legge che ne vietano la riproduzione parziale e/o totale senza la preventiva autorizzazione.