
Piante
scala 1:100

SUPERFICI UTILI			
Zona Agricola		Sup.Finestrate (art.62 regg.di igiene e sanità)	
		min = 1/8 s.u.	da progetto
Ingresso	8,85 mq	1,11 mq	1,43 mq
Letto 1	19,68 mq	2,46 mq	2,40 mq
Bagno+a.b.	5,81 mq	0,73 mq	1,80 mq
Cantina	6,86 mq	0,86 mq	0,25 mq
Deposito	6,80 mq	0,85 mq	0,25 mq
Dis.	6,24 mq	0,78 mq	----------
Soggiorno	14,90 mq	1,86 mq	1,92 mq
Cucina/A.C.	17,53 mq	2,19 mq	2,82 mq
w.c.	3,89 mq	0,49 mq	0,72 mq
SOMMA	90,56 mq		

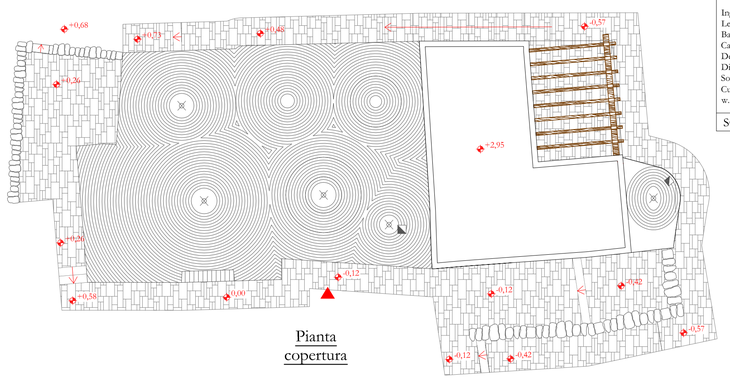

Pianta
copertura


Porzione di fabbricato destinato a trulli preesistenti
Sup. lorda = 95,92 mq
Volume lordo = 258,58 mc

Porzione di fabbricato in ampliamento
Sup. lorda preesistente = 64,22 mq

Muri di terrazzamento esistenti in pietra a secco



0m 1m 2m 3m 4m

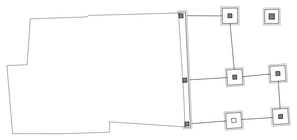

Pianta
fondazioni
scala 1:200


Verifica planovolumetrica delle superfici in ampliamento




AMPLIAMENTO STRAORDINARIO NEI LIMITI DEL 20% DELLA CUBATURA (57,40 mc.) A TRULLI PREESISTENTE (L.R. n. 14/2009)
Sup. lorda complessiva ampliamento straordinario = 18,74 mq (al netto dello spessore dei muri > 30 cm. (L.R. 23-98)
Volume lordo complessivo ampliamento straordinario (h 2,70+0,25 m.) = 18,74 mq x 2,95 m. = 55,28 mc < 57,40 mc. max previsti x ampliamento straordinario (287,02 x 20%)

AMPLIAMENTO NEI LIMITI DEI 75 MC PER SERVIZI (art. n. 11 N.T.A. P.R.G.)
Sup. lorda complessiva ampliamento= 26,76 mq (al netto dello spessore dei muri > 30 cm. (L.R. 23-98)
Volume lordo complessivo ampliamento (h 2,70+0,25 m.) = 20,65 mq x 2,95 m. = 60,92 mc
Volume lordo complessivo ampliamento (h1 2,07 + h2 1,26 m.) = 13,91 mc
Tot. 74,83 mc < 75,00 mc. max previsti x ampl. (art. n. 11 N.T.A. P.R.G.)


Prospetti
scala 1:100

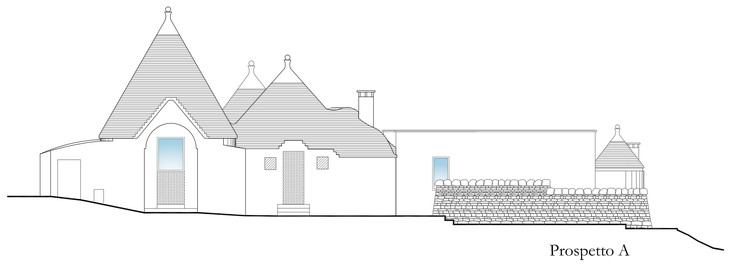


Prospetto A

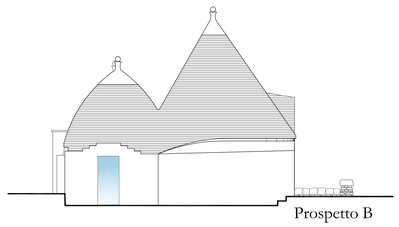

Prospetto B

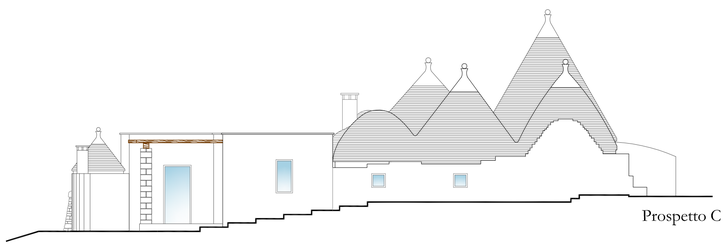


Prospetto C

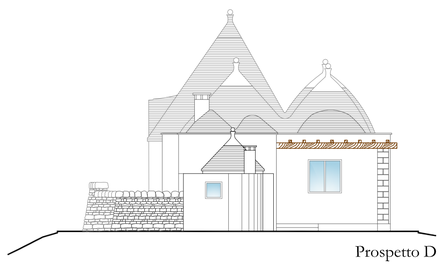


Prospetto D

Sezioni
scala 1:100

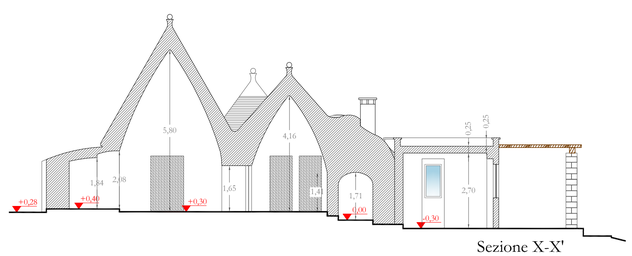

Sezione X-X'

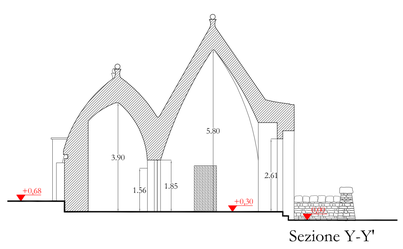

Sezione Y-Y'

SERVIZI IN EDILIZIA ED INGEGNERIA CIVILE E INDUSTRIALE

Studio DELL'ERBA Ing. Vitantonio

COMUNE DI MARTINA FRANCA
Provincia di Taranto

Il Committente:
Sig. Vito SANTACROCE
C.da Propeleta, n. 14/B
c.a.p. 70011 - Alberobello (BA)

Progetto:
Permesso di Costruire per la manutenzione straordinaria con risanamento igienico sanitario,restauro conservativo e ristrutturazione edilizia di un fabbricato rurale parzialmente a trulli oltre alla realizzazione di un piccola piscina interrata in agro del Comune di Martina Franca (TA),località Capitolo-Colucci (NCEU fgl n. 6,p.lle n.ri 62, 245 e 246 e NCT fgl n. 6, p.lle n.ri 432, 434 e 64).

Il Progettista:
dott. ing. Vitantonio DELL'ERBA
via Michele Casavola, n. 35
c.a.p. 74015 - Martina Franca (TA), ITALY

Elaborato:
Piante, prospetti e sezioni: stato di progetto.
Pianta fondazioni.

Aggiornamento:	Data:	Tav. n.:
Richiesta integr. U.T.C. del 11/02/2016 prot. 8346	febbraio 2016	4.2
Richiesta integr. U.P. del 28/07/2016 prot. 45452	agosto 2016	4.2 sost.

Collaborazione:
dott. ing. Federica CALABRO'

Data: agosto 2016

Tavola n.: 4.2 sost._1

Scala: 1:100 1:200

Il presente elaborato e le informazioni in esso contenute sono di Ns esclusiva proprietà e sono tutelate dalle vigenti norme di legge che ne vietano la riproduzione parziale e/o totale senza la preventiva autorizzazione.