


Piante
scala 1:100

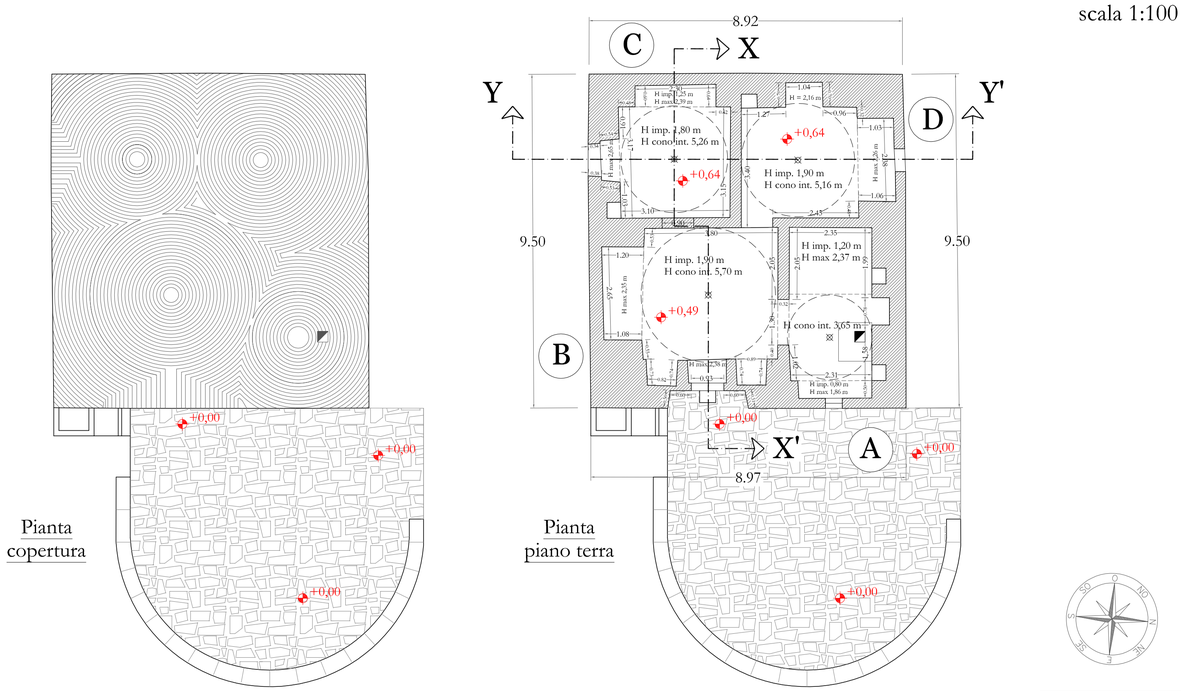

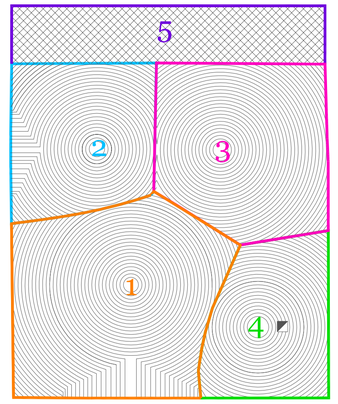


VOLUMI PREESISTENTI	
1	V_1= 30,52 mq*1,80 m= 54,94 mc V_2= (Π*r²*h)/3= (3,14*2,40²*4,50)/3 = 27,14 mc $V_{TOT\ 1}$= (V_1+V_2) = (50,94+27,14) mc = 82,08 mc
2	V_1= 17,27 mq*2,18 m= 37,65 mc V_2= (Π*r²*h)/3= (3,14*1,62²*3,70)/3 = 10,16 mc $V_{TOT\ 2}$= (V_1+V_2) = (37,65+10,16) mc = 47,81 mc
3	V_1= 22,96 mq*2,36 m= 54,19 mc V_2= (Π*r²*h)/3= (3,14*1,80²*3,20)/3 = 10,86 mc $V_{TOT\ 3}$= (V_1+V_2) = (54,19+10,86) mc = 65,05 mc
4	V_1= 14,88 mq*2,20 m= 32,74 mc V_2= (Π*r²*h)/3= (3,14*1,40²*2,50)/3 = 5,13 mc $V_{TOT\ 4}$= (V_1+V_2) = (32,74+5,13) mc = 37,87 mc
RIEPILOGO	
$V_{PREES.}$= ($V_{TOT\ 1}$+$V_{TOT\ 2}$+$V_{TOT\ 3}$+$V_{TOT\ 4}$)= 232,81 mc $V_{MAX.PROG.}$= 20% *$V_{PREES.}$= 20% *232,81 mc = 46,56 mc>$V_{5\ ampliam.}$= 44,16 mc	


Prospetti
scala 1:100

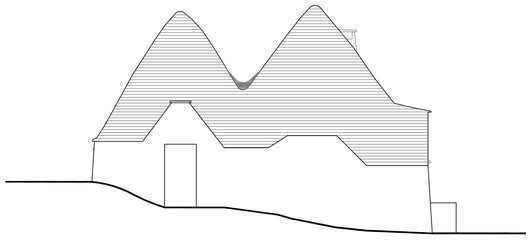


Prospetto B

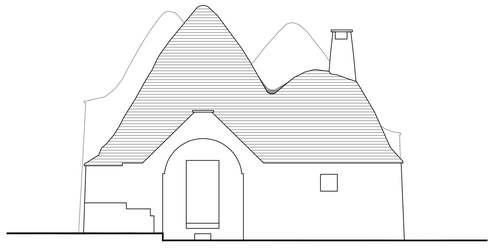

Prospetto A

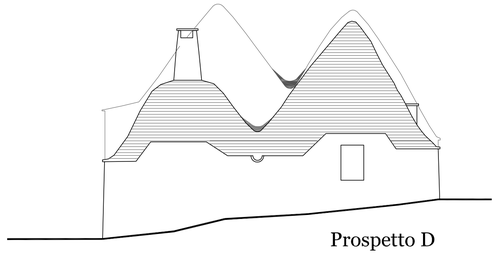


Prospetto D

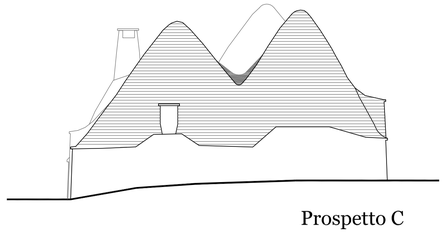


Prospetto C

Sezioni
scala 1:100

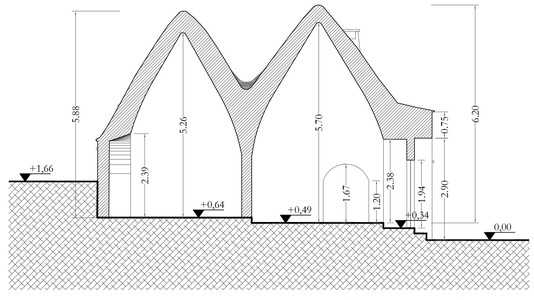

Sezione X-X'

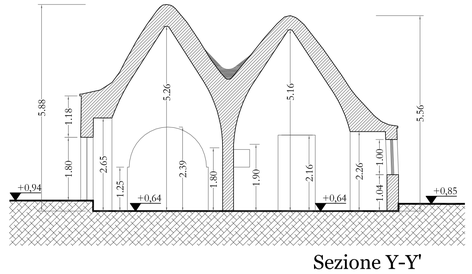

Sezione Y-Y'

COMUNE DI MARTINA FRANCA
Provincia di Taranto

Lavori di ristrutturazione di un fabbricato rurale ed ampliamento per servizi nei limiti del 20% del volume esistente con annessa piscina pertinenziale, loc. Bosco Cristi
(N.C.T. fgl n.16, plle n.ri 108, 114, 115, 116, 118, 119 e N.C.E.U. fgl n. 16, p.lla n. 314 sub. 1).

STUDIO TECNICO
DELL'ERBA ing. Vitantonio
via Michele Casavola, n. 35
74015 - Martina Franca (TA), ITALY

Elaborato:
Piante - Prospetti - Sezioni: stato di rilievo.

Il Committente:
Trulli Relax Immobiliare s.r.l
Via Boldori, 18.
c.a.p. 26013 - Crema (CR)

Aggiornamento:	Data:	Tav. n.:

Il Progettista:
dott. ing. Vitantonio DELL'ERBA

Collaborazione:
dott. ing. Federica CALABRO'

Data:	Tavola n.:	Scala:
febbraio 2014	4	1:100

Il presente elaborato e le informazioni in esso contenute sono di Ns esclusiva proprietà e sono tutelate dalle vigenti norme di legge che ne vietano la riproduzione parziale e/o totale senza la preventiva autorizzazione.