

Particolare costruttivo piscina
scala 1:100

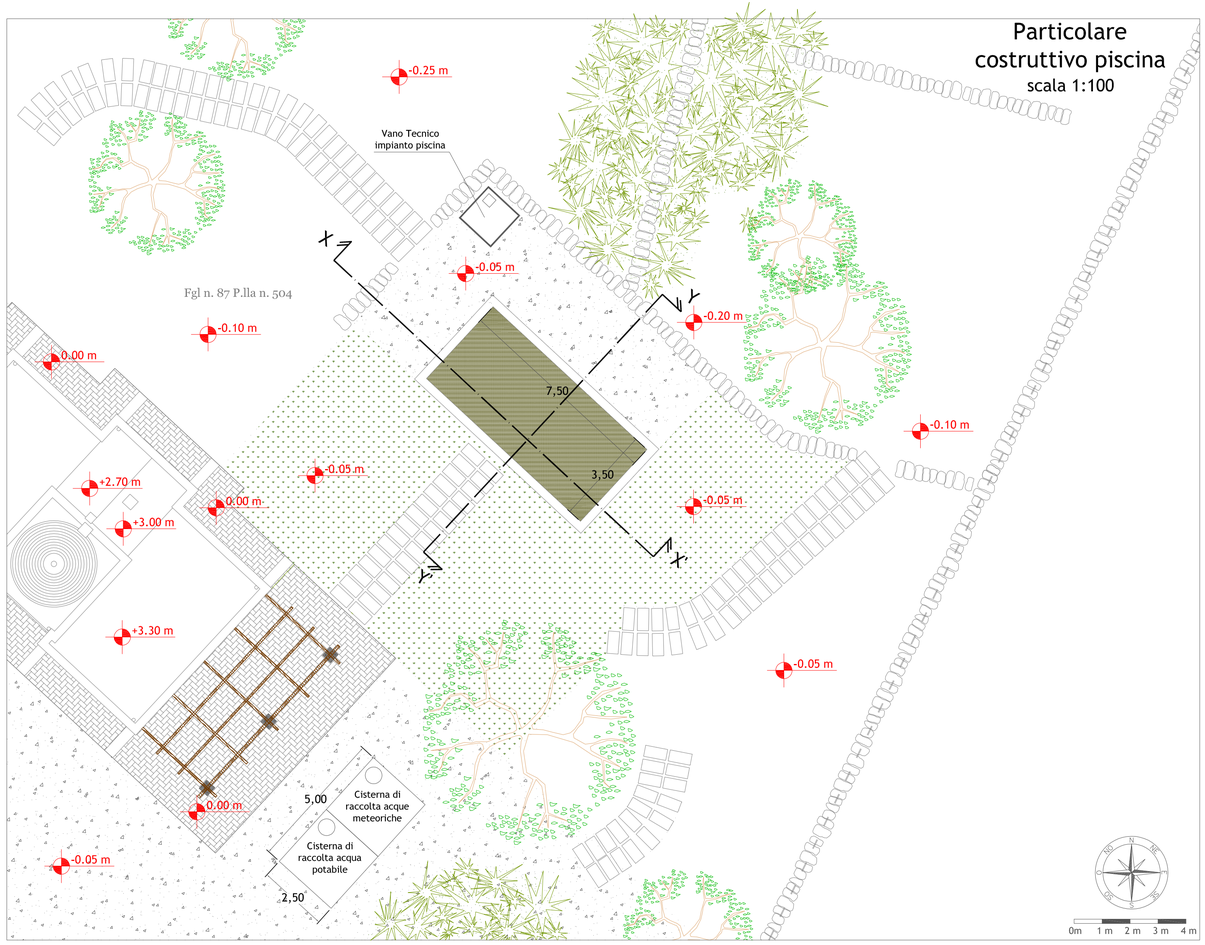


SCHEMA VANO TECNICO INTERRATO PER IL TRATTAMENTO ACQUE PISCINA

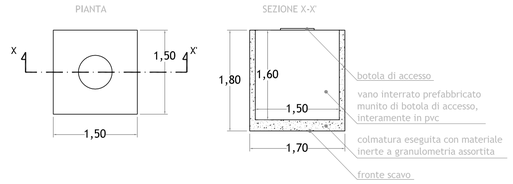


Dotazione impianto Vano Tecnico

Quadro elettrico a norma DM 37/08; Sistema di filtraggio acqua vasca collegato direttamente con gli skimmer piscina, munito di pompa, filtro quest'ultimo collegato direttamente con la vasca per la reimmissione dell'acqua filtrata come da schema allegato.

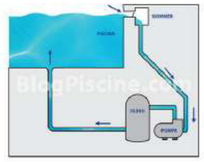



N.B.: Il Volume della piscina è pari a:
7,50m*3,50m*1,35m (h media) = 35,43 mc < 30% max del $V_{RESIDENZIALE}$
(art. 56 R.E.C.) = 36,54 mc (121,81mc*0,30)

Sezione X-X'
scala 1:100

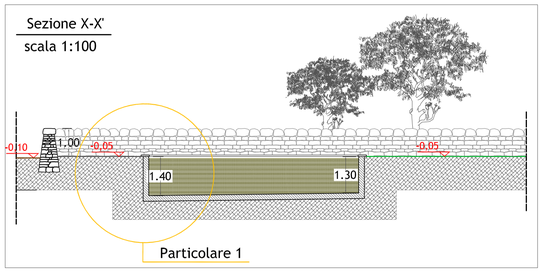

Sezione Y-Y'
scala 1:100

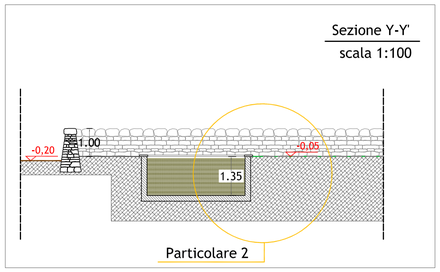

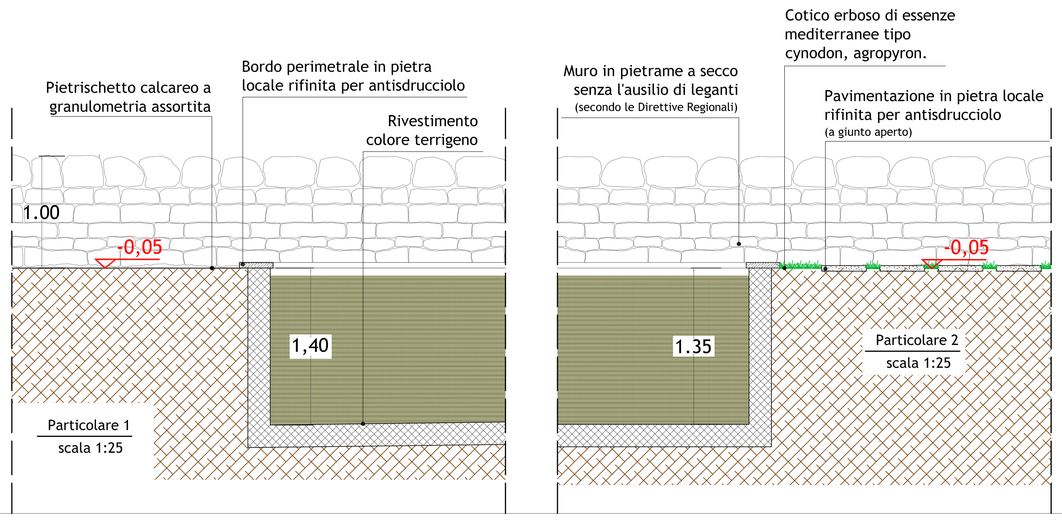

COMUNE DI MARTINA FRANCA
Provincia di Taranto

SERVIZI IN EDILIZIA ED INGEGNERIA CIVILE E INDUSTRIALE
Studio DELL'ERBA Ing. Vitantonio

Il Committente:
Sig. ra Piera L'ERARIO
via Mottola, n. 15, I. 7
c.a.p. 74015 - Martina Franca (TA), ITALY
Sig. ra Malgorzata Ewa BULAJ
via Leone XIII, n. 2/F
c.a.p. 74015 - Martina Franca (TA), ITALY

Progetto:
Progetto per la realizzazione di un f.r. con annessa piscina pertinenziale in agro del Comune di Martina Franca (TA), località Chiancaro (N.C.T. fgl n. 87, p.lla 504).

Il Progettista:
dott. ing. Vitantonio DELL'ERBA
via Michele Casavola, n. 35
c.a.p. 74015 - Martina Franca (TA), ITALY

Elaborato:
Particolari costruttivi.

Aggiornamento:	Data:	Tav. n.:
Comunicazione pec UTC del 11/05/2017	maggio 2017	5

Collaborazione:
dott. ing. Federica CALABRO'

Data:	Tavola n.:	Scala:
maggio 2017	5 integr.	1:100 - 1:25 1:20

Il presente elaborato e le informazioni in esso contenute sono di Ns esclusiva proprietà e sono tutelate dalle vigenti norme di legge che ne vietano la riproduzione parziale e/o totale senza la preventiva autorizzazione.