
Particolare costruttivo piscina

scala 1:100





SCHEMA VANO TECNICO INTERRATO PER IL TRATTAMENTO ACQUE PISCINA

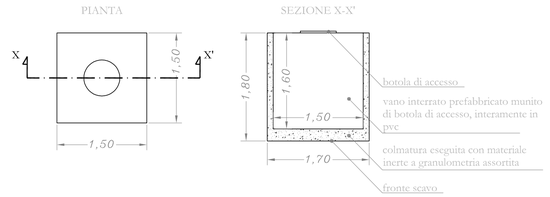

Dotazione impianto Vano Tecnico

Quadro elettrico a norma DM 37/08; Sistema di filtraggio acqua vasca collegato direttamente con gli skimmer piscina, munito di pompa, filtro quest'ultimo collegato direttamente con la vasca per la reimmissione dell'acqua filtrata come da schema allegato.

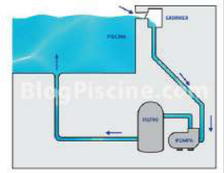

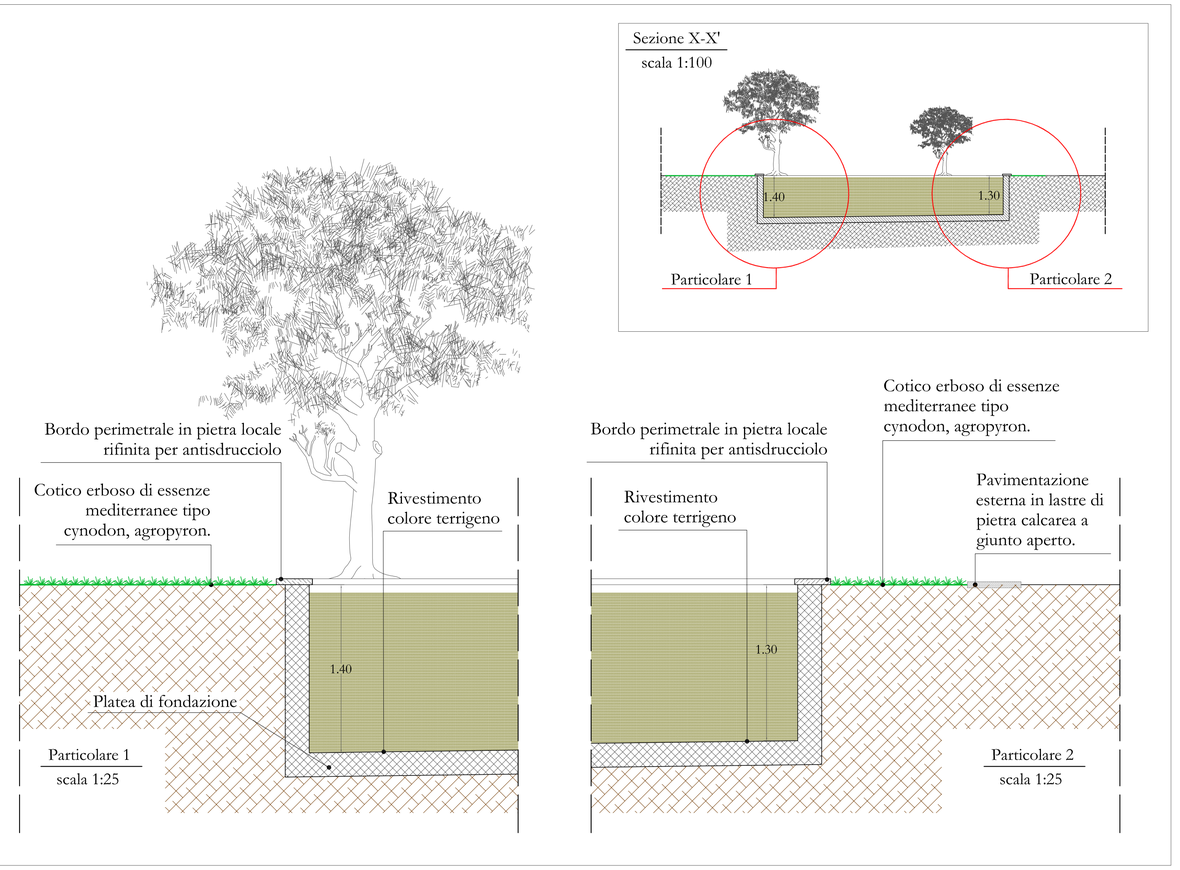

SERVIZI IN EDILIZIA ED INGEGNERIA CIVILE E INDUSTRIALE

Studio DELL'ERBA Ing. Vitantonio

COMUNE DI MARTINA FRANCA

Provincia di Taranto

Il Committente:

Sig. Vito SANTACROCE
C.da Popoleto, n. 14/B
c.a.p. 70011 - Alberobello (BA)

Progetto:

Permesso di Costruire per la manutenzione straordinaria con risanamento igienico sanitario,restauro conservativo e ristrutturazione edilizia di un fabbricato rurale parzialmente a trulli oltre alla realizzazione di un piccola piscina interrata in agro del Comune di Martina Franca (TA),località Capitolo-Colucci (NCEU fgl n. 6,p.lle n.ri 62, 245 e 246 e NCT fgl n. 6, p.lle n.ri 432, 434 e 64).

Il Progettista:

dott. Ing. Vitantonio DELL'ERBA
via Michele Casavola, n. 35
c.a.p. 74015 - Martina Franca (TA), ITALY

Elaborato:

Particolari costruttivi.

Aggiornamento:	Data:	Tav. n.:
Richiesta integr. U.T.C. del 11/02/2016 prot. 8346	febbraio 2016	5

Collaborazione:

dott. Ing. Federica CALABRO'

Data:	Tavola n.:	Scala:
febbraio 2016	5 sost.	1:100 - 1:25 1:20

Il presente elaborato e le informazioni in esso contenute sono di Ns esclusiva proprietà e sono tutelate dalle vigenti norme di legge che ne vietano la riproduzione parziale e/o totale senza la preventiva autorizzazione.