


Particolare costruttivo porta finestra
scala 1:20

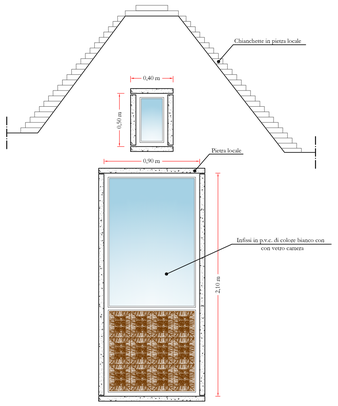


Sezione X-X'
scala 1:100

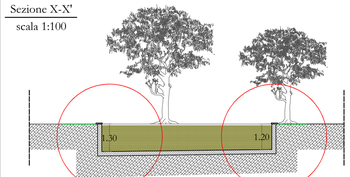


Particolare 1
scala 1:25

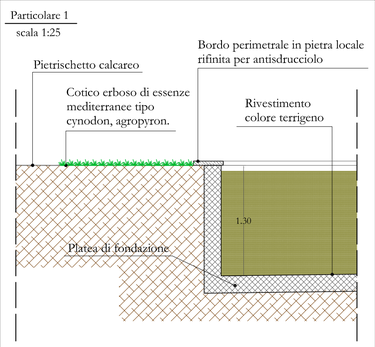

Particolare 2
scala 1:25

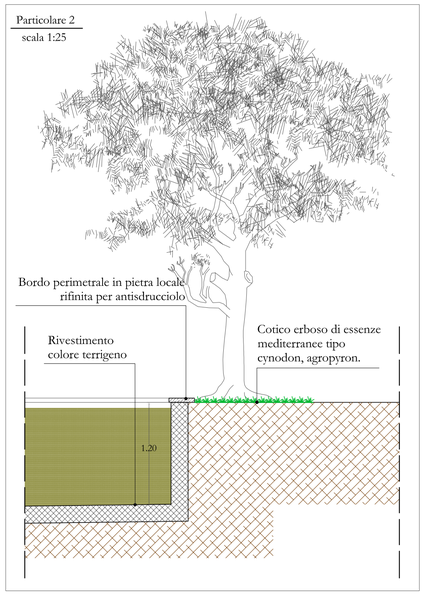

Particolare costruttivo piscina
scala 1:100

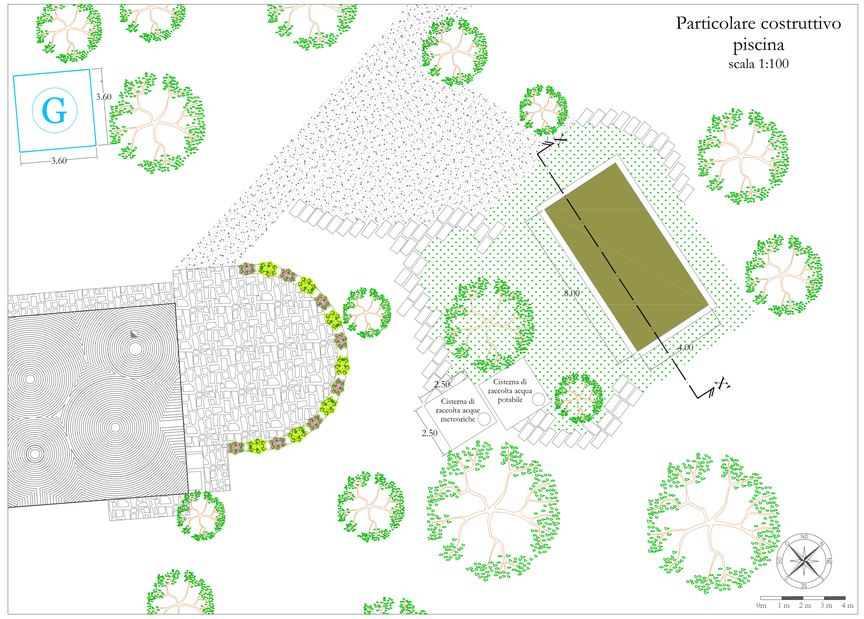

SERVIZI IN EDILIZIA ED INGEGNERIA CIVILE E INDUSTRIALE

Studio DELL'ERBA Ing. Vincenzo

COMUNE DI MARTINA FRANCA
Provincia di Taranto

Il Committente:
Trulli Relax Immobiliare s.r.l.
via Bolzoli, 16,
c.a.p. 26013 – Crema (CR)

Progetto:
Lavori di ristrutturazione di un fabbricato rurale ed ampliamento per servizi nei limiti del 20% del volume esistente con annessa piscina pertinenziale, loc. Bosco Cristi (N.C.T. fgl n.16, plle n.ri 108, 114, 115, 116, 118, 119 e N.C.E.U. fgl n. 16, p.lla n. 314 sub. 1).

Il Progettista:
dott. Ing. Vitantonio DELL'ERBA
via Michele Cavarola, n. 35
c.a.p. 74015 – Martina Franca (TA), ITALY

Elaborato:
Particolari costruttivi.

Aggiornamento:	Data:	Tav. n.:
Richiesta integr. Commissione Paesaggio del 29/06/2015, prot. n. 38219.	luglio 2015	7_sost.

Collaborazione:
dott. Ing. Federica CALABRO'

Data:	Tavola n.:	Scala:
luglio 2015	7_sost.1	1:100 - 1:25 1:20

Il presente elaborato e le informazioni in esso contenute sono di his esclusiva proprietà e sono tutelate dalle vigenti norme di legge che ne vietano la riproduzione parziale e/o totale senza la preventiva autorizzazione.