
Planimetria stato di progetto
scala 1:100


Atrio interno

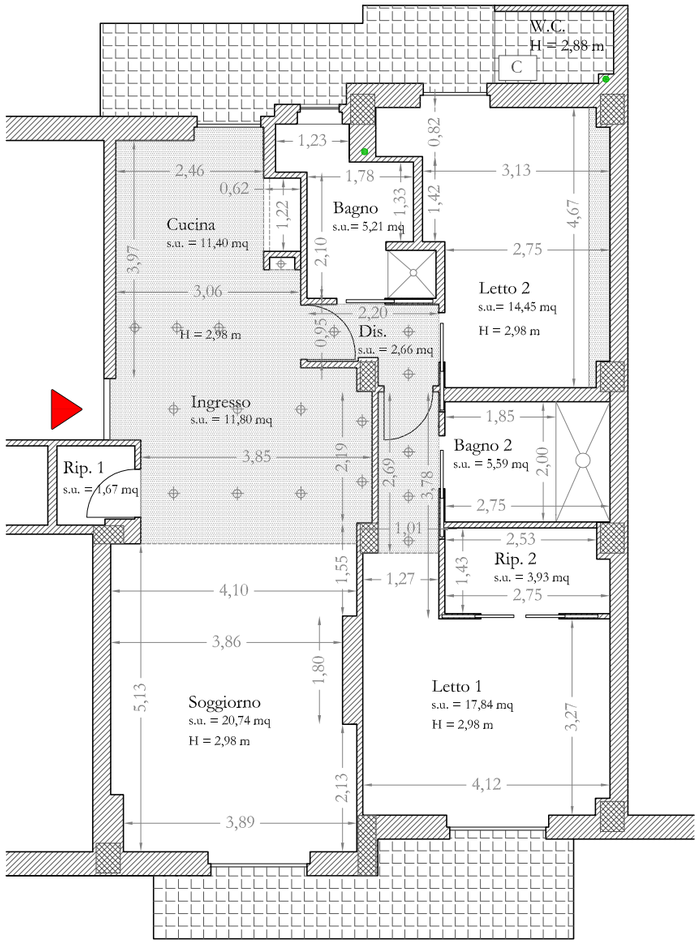

via Diego Peluso

Planimetria stato di rilievo
scala 1:100

Atrio interno

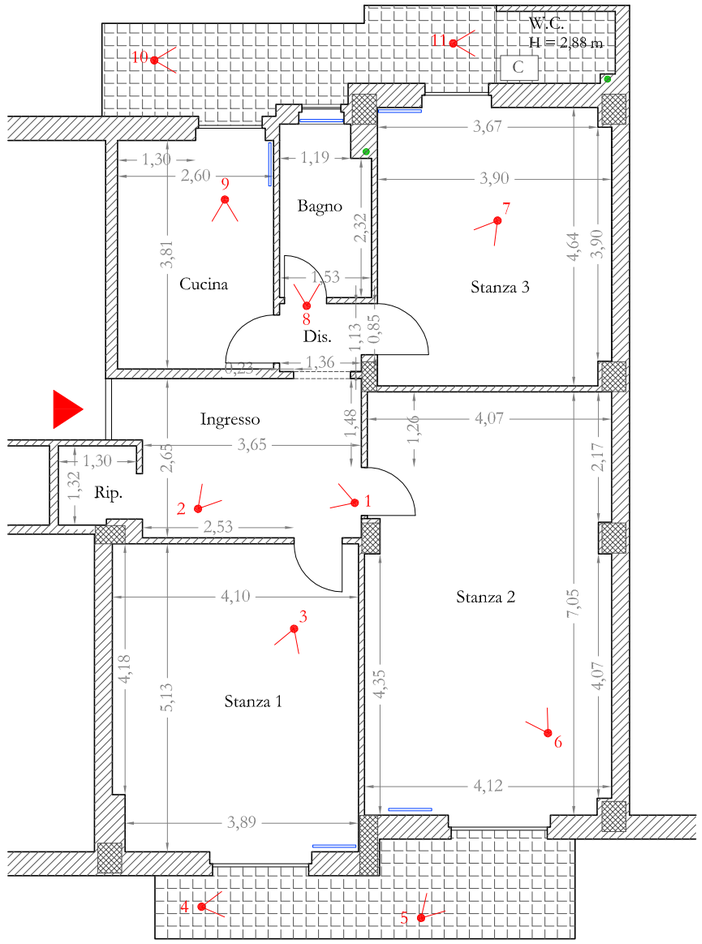

via Diego Peluso

Elementi radianti esistenti (da sostituire)

Montanti di scarico condominiali esistenti

Biocamino bifacciale

C — Caldaia termoautonoma

Cartongesso

1 — Punti di presa fotografici

SUPERFICI UTILI			
Stato di rilievo		Stato di progetto	
Ingresso	10.42 mq	Ingresso	11.80 mq
Rip.	1.67 mq	Rip. 1	1.67 mq
Stanza 1	21.17 mq	Soggiorno	20.74 mq
Stanza 2	28.93 mq	Letto 1	17.84 mq
Stanza 3	18.16 mq	Rip. 2	3.93 mq
Dis.	1.96 mq	Bagno 2	5.59 mq
Bagno	4.30 mq	Letto 2	14.45 mq
Cucina	10.14 mq	Dis.	2.66 mq
W.C.	2.34 mq	Bagno	5.21 mq
		Cucina	11.40 mq
		W.C.	2.34 mq
Totale	99.09 mq	Totale	97.63 mq



0m 1m 2m 3m 4m