
COMUNE DI CASTELLANA GROTTE

PROVINCIA DI BARI

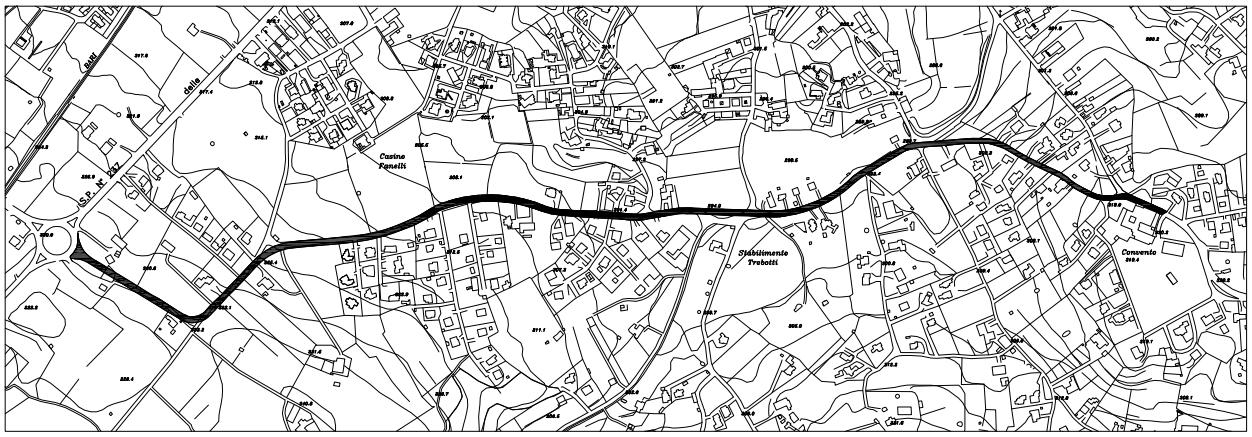

P.R.U.S.S.T. del Sud-Est Barese
"Valle D'Itria e terra delle Gravine"

PROGETTO ESECUTIVO

Realizzazione di infrastruttura viaria costituita dal collegamento tra la S.P. n° 237 (ex S.S. n° 377) delle Grotte e Strada Provinciale per Alberobello

TAVOLA N. 3

Planimetria generale dell'Intervento

scala 1:1000

I PROGETTISTI:

Arch. Michele SGOBBA (Capogruppo)

Ing. Vitantonio DELL'ERBA

Ing. Giacomo A. LOVECCHIO

IL SINDACO

Dott. Simone PINTO

IL RESPONSABILE DEL PROCEDIMENTO

Ing. Giuseppe GAROFANO


Grotte
BARI
delle
Grotte di Castellana
S.P. N° 237
STRADA PER GROTTE
S.V. FOGGIA DI MAGGIO
Casino Fanelli
Stabilimento Trebotti
Convento
Villa Tauro
C U P A
S.a CASTELLANA-CASTELLETTA
t1: 27,64 ml
Sv : 46,93 ml
Rc : 35,40 ml
a/2 : 38°
p. trasv.: 3%
t2: 34,22 ml
Sv : 65,55 ml
Rc : 92,44 ml
a/2 : 20,32°
p. trasv.: 3%
t3: 78,53 ml
Sv : 154,36 ml
Rc : 340,34 ml
a/2 : 13°
p. trasv.: 3%
t4: 23,69 ml
Sv : 47,19 ml
Rc : 212,30 ml
a/2 : 6,37°
p. trasv.: 3%
t5: 23,81 ml
Sv : 47,54 ml
Rc : 325,98 ml
a/2 : 4,18°
p. trasv.: 3%
t6: 24,65 ml
Sv : 48,77 ml
Rc : 136,79 ml
a/2 : 10,22°
p. trasv.: 3%
t7: 12,91 ml
Sv : 25,76 ml
Rc : 218,09 ml
a/2 : 3,39°
p. trasv.: 3%
t8: 10,95 ml
Sv : 21,81 ml
Rc : 102,54 ml
a/2 : 6,10°
p. trasv.: 3%
t9: 25,47 ml
Sv : 50,76 ml
Rc : 253,04 ml
a/2 : 5,75°
p. trasv.: 3%
t10: 11,27 ml
Sv : 22,61 ml
Rc : 87,71 ml
a/2 : 7,39°
p. trasv.: 3%
t11: 3,13 ml
Sv : 6,23 ml
Rc : 23,80 ml
a/2 : 7,50°
p. trasv.: 3%
t12: 77,50 ml
Sv : 148,00 ml
Rc : 202,00 ml
a/2 : 21,00°
p. trasv.: 3%