
# COMUNE DI CASTELLANA GROTTE

## PROVINCIA DI BARI

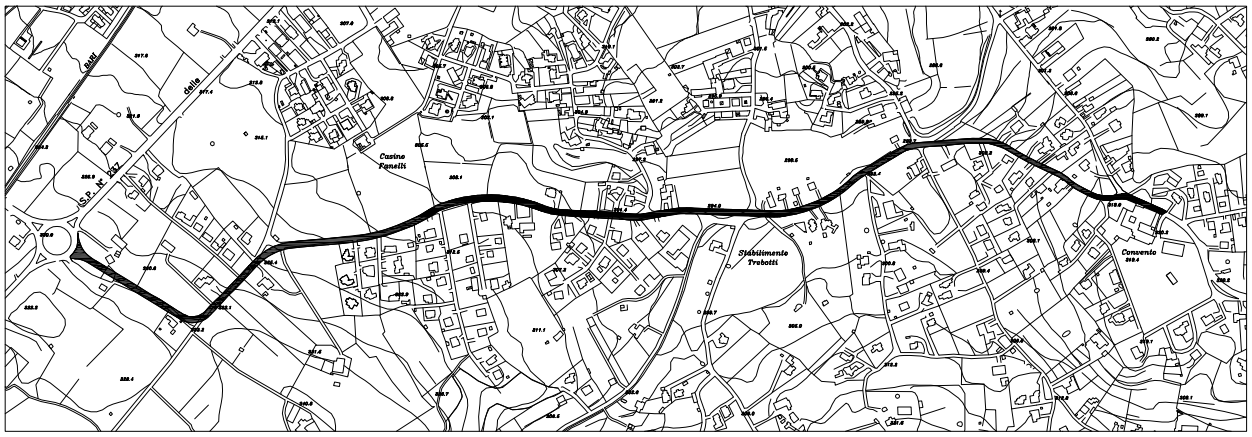


## P.R.U.S.S.T. del Sud-Est Barese
## "Valle D'Itria e terra delle Gravine"

PROGETTO ESECUTIVO

**Realizzazione di infrastruttura viaria costituita dal collegamento tra la S.P. n° 237 (ex S.S. n° 377) delle Grotte e Strada Provinciale per Alberobello**

TAVOLA N. 5

## Profilo longitudinale

scala distanze 1:2000
scala altezze 1:200

I PROGETTISTI:

Arch. Michele SGOBBA (Capogruppo)

Ing. Vitantonio DELL'ERBA

Ing. Giacomo A. LOVECCHIO

IL SINDACO


Dott. Simone PINTO

IL RESPONSABILE DEL PROCEDIMENTO

Ing. Giuseppe GAROFANO

# PROFILO LONGITUDINALE

| | | | | | | | | | | | | | | | | | | | | | | |
|---|---|---|---|---|---|---|---|---|---|---|---|---|---|---|---|---|---|---|---|---|---|---|
| LIVELLETTE | Differenza di Quota | 3.010 | −2.930 | −3.550 | −4.330 | −1.890 | −2.590 | −2.320 | −3.560 | −1.680 | −1.540 | −0.340 | −0.750 | −1.574 | −2.436 | −2.640 | −2.550 | −4.050 | −2.421 | 24.240 | 1.100 | 2.000 |
| | Distanza | 263.47 | 50.00 | 50.00 | 87.20 | 54.22 | 54.00 | 38.31 | 76.62 | 38.31 | 47.54 | 47.54 | 47.54 | 60.36 | 50.00 | 50.00 | 42.61 | 73.11 | 432.06 | 335.47 | 37.96 | 61.33 |
| | Pendenza | 0.011424 | −0.058600 | −0.071000 | −0.049656 | −0.034858 | −0.047960 | −0.060559 | −0.046460 | −0.043853 | −0.032394 | −0.007150 | −0.015776 | −0.026083 | −0.048710 | −0.052800 | −0.059850 | −0.055396 | −0.005602 | −0.072257 | 0.028978 | 0.032610 |

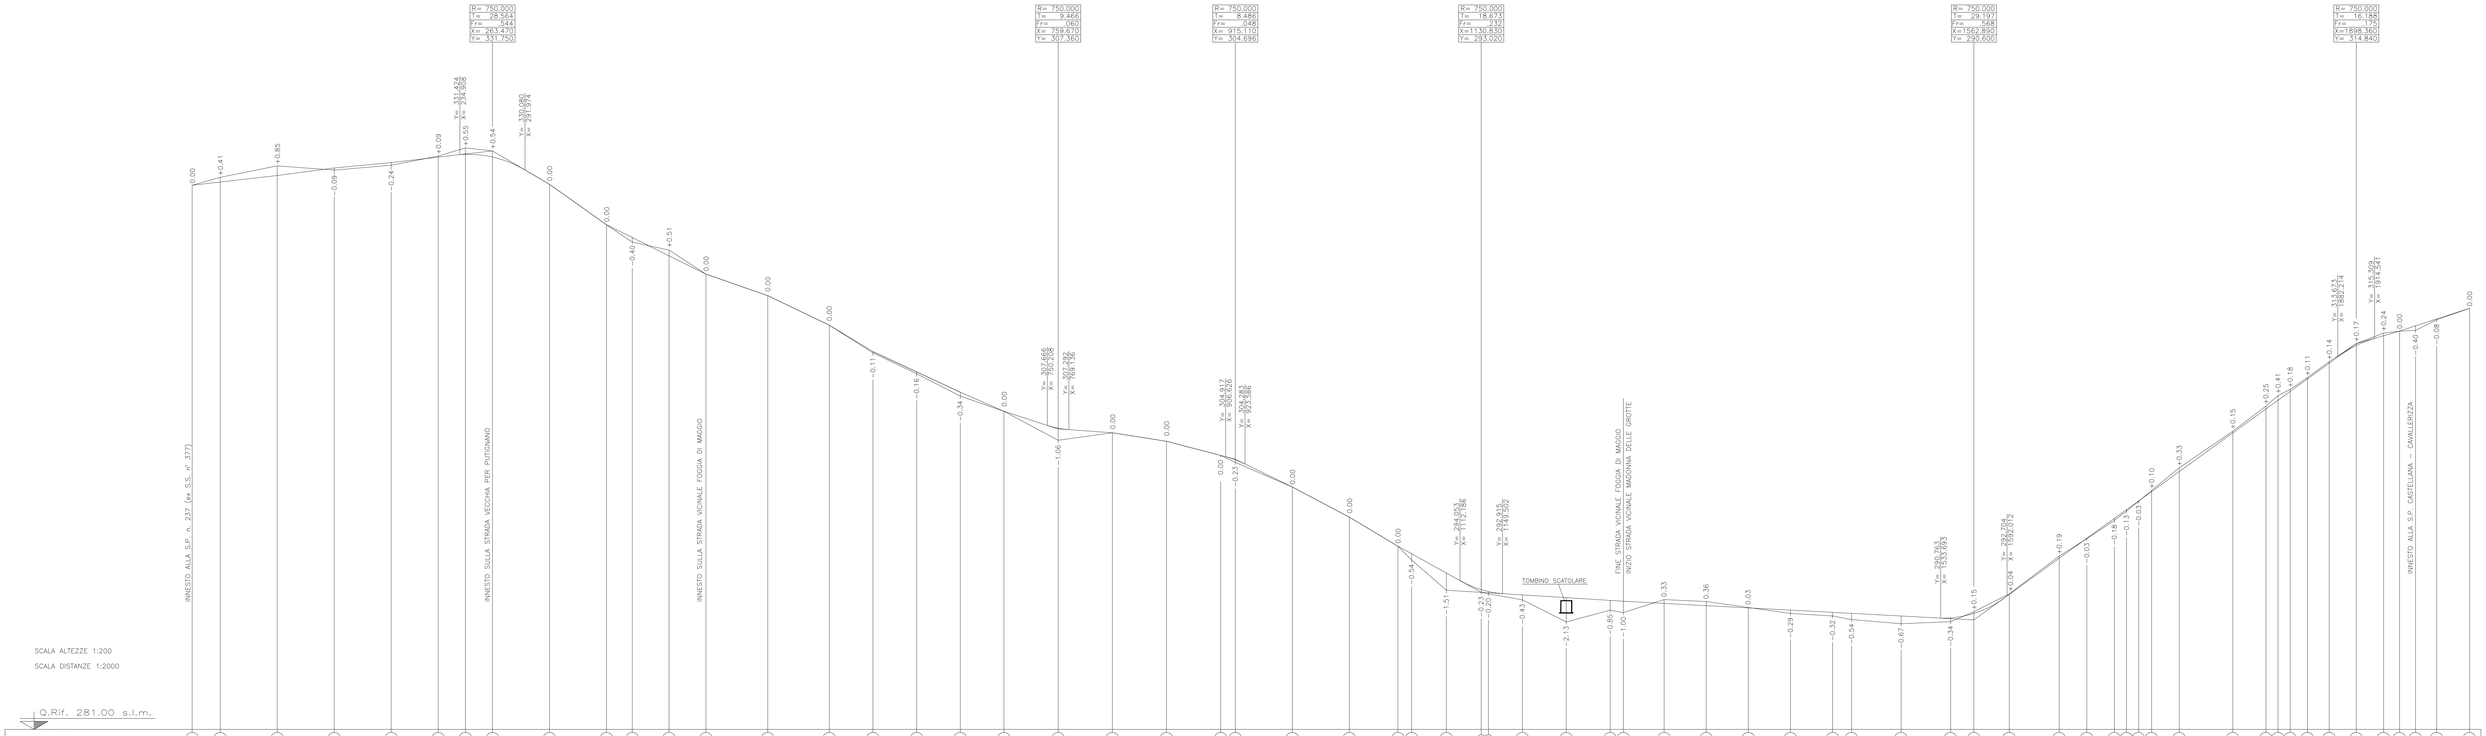


| | | | | | | | | | | | | | | | | | | |