
COMUNE DI CASTELLANA GROTTE

PROVINCIA DI BARI

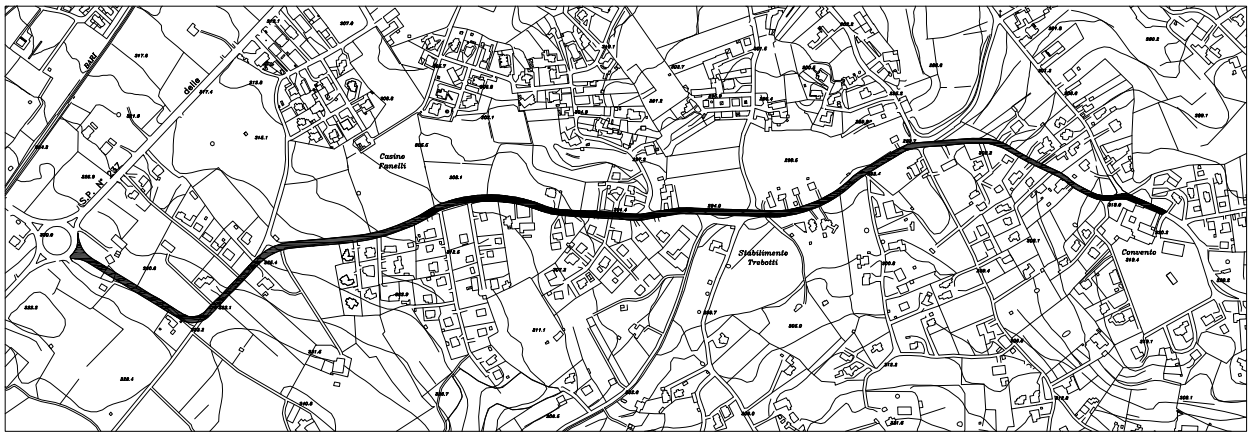

P.R.U.S.S.T. del Sud-Est Barese
"Valle D'Itria e terra delle Gravine"

PROGETTO ESECUTIVO

Realizzazione di infrastruttura viaria costituita dal collegamento tra la S.P. n° 237 (ex S.S. n° 377) delle Grotte e Strada Provinciale per Alberobello

TAVOLA N. 7

Sezione/i trasversale/i tipo

scala 1:50

I PROGETTISTI:

Arch. Michele SGOBBA (Capogruppo)

Ing. Vitantonio DELL'ERBA

Ing. Giacomo A. LOVECCHIO


IL SINDACO

Dott. Simone PINTO

IL RESPONSABILE DEL PROCEDIMENTO

Ing. Giuseppe GAROFANO

SEZIONE IN SCAVO
Scala 1:50

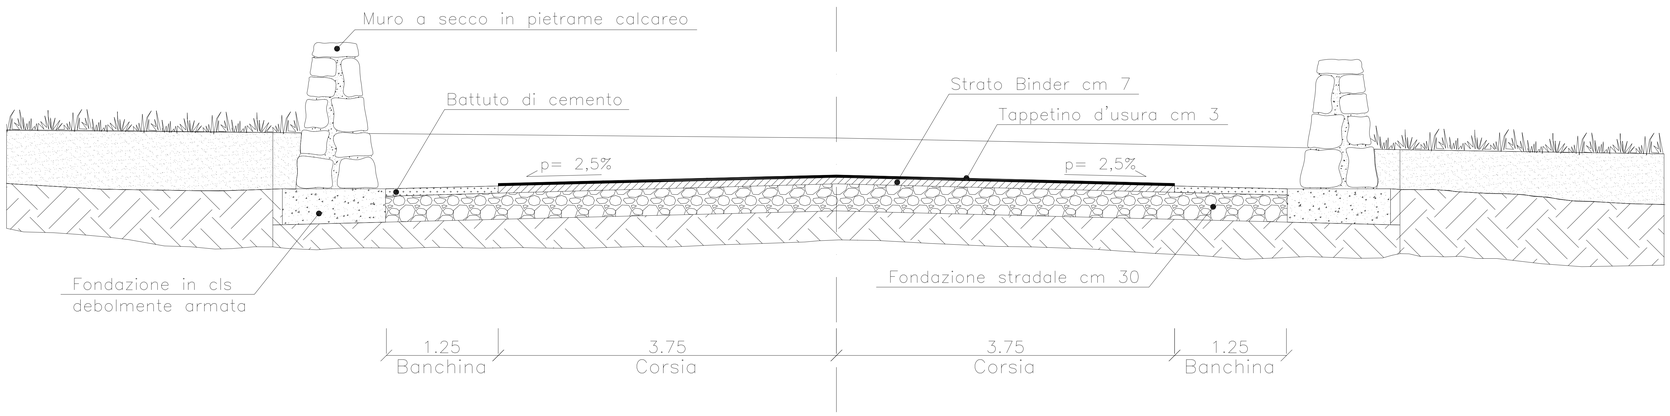

SEZIONE IN RILEVATO
Scala 1:50

