ENERGY EVOLUTION GROUP


- Progettazione ed installazione impianti fotovoltaici e microeolici, chiavi in mano
- Progettazione ed installazione impianti elettrici civili ed industriali
- Consulenza, certificazione e qualificazione energetica
- Analisi ed ottimizzazione consumi elettrici

ENERGY GROUP S.R.L.
VIA M. CASAVOLA 35
74015 MARTINA FRANCA (TA)
Tel. / Fax *080 4859899*
Mob. *+39 333 1283200*
e-mail *info@eegsrl.it*

COMUNE DI MOTTOLA
PROVINCIA DI TARANTO

- PROGETTO PER L'INSTALLAZIONE DI UN IMPIANTO FOTOVOLTAICO DA COLLOCARE SUL TETTO PIANO DEL FABBRICATO ESISTENTE;
- INSTALLAZIONE DI UN IMPIANTO DI COGENERAZIONE DA COLLOCARE NEL PIAZZALE IN APPOSITA PIAZZOLA IN PARTE DESTINATA A VERDE;
- INSTALLAZIONE DI UNA TENDA DA SOLE IN PROSSIMITA' DELLE VERANDE DEL PIANO RIALZATO (PROSPETTO OVEST) DEL FABBRICATO ESISTENTE;

Indirizzo: Mottola, Loc. San Basilio, S.S. 100 Km 52,500

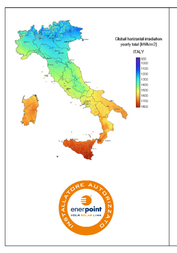

Il Committente
Sala Azzurra s.r.l. Unipersonale
s.s. 100 Km 52,500
74017 Mottola (TA)
C.F./ P. IVA 02633000738

Il Progettista
Dott. Ing. Donato OLIVIERI

Rev.	Data
1	aprile 2017

ELABORATI

PROGETTO IN VARIANTE
PIAZZOLA DI MONTAGGIO E IMPIANTO DI COGE-NERAZIONE SU CONTAINER:


PIANTA	**SCALA 1:100**
PROSPETTO FRONTALE	**SCALA 1:100**
PROSPETTO LATERALE	**SCALA 1:100**


Tav. **06*variante***

scala 1:100


DATA *Aprile 2017*

PLANIMETRIA PIAZZOLA, AREA A VERDE E DETTAGLIO IMPIANTO DI COGENERAZIONE ALLEGATA ALLA SCIA del 03/07/2015 prot. n. 11519

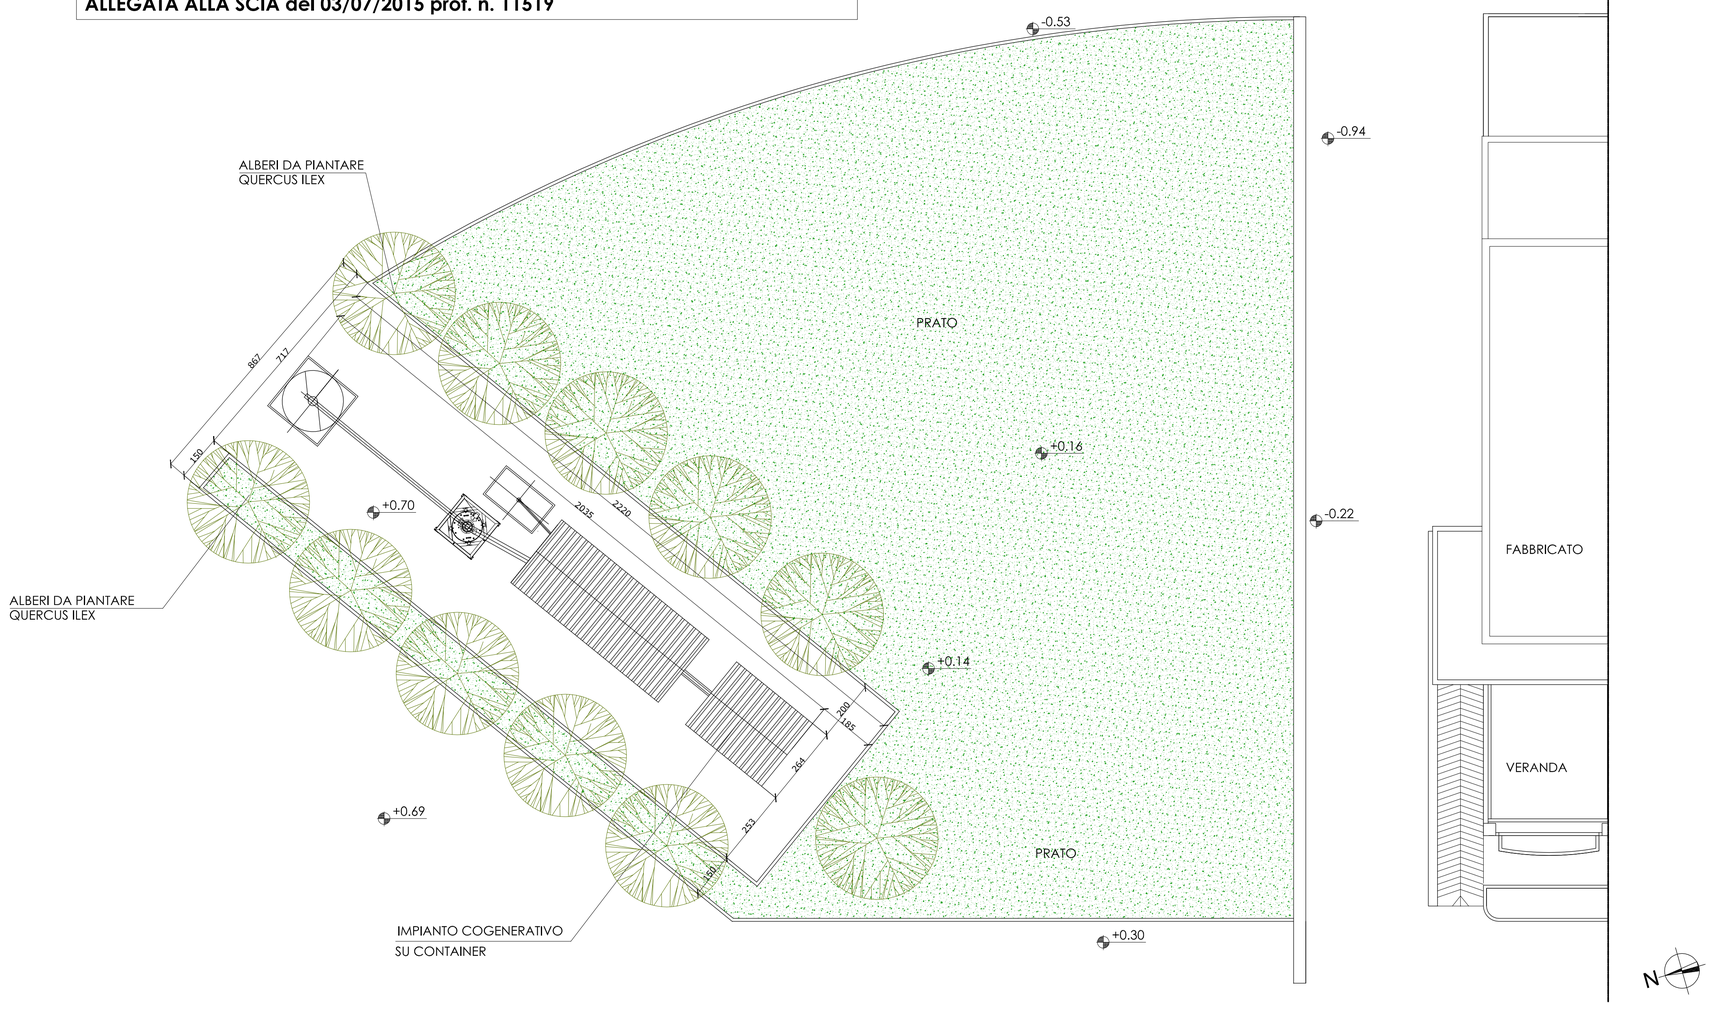


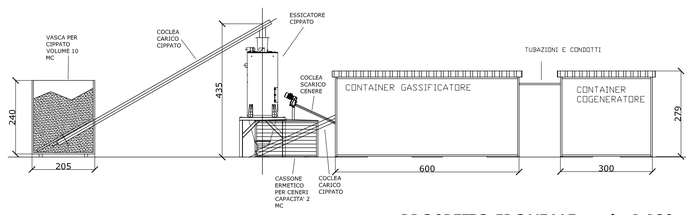

PROSPETTO FRONTALE scala 1:100

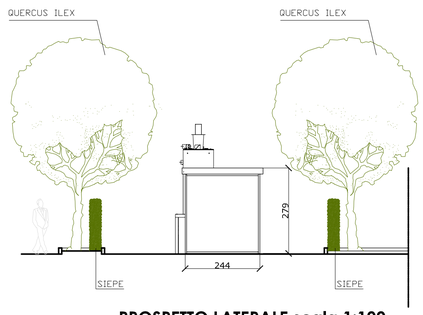



PROSPETTO LATERALE scala 1:100

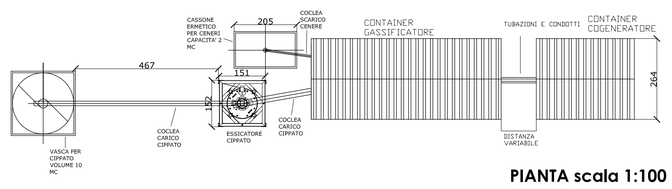


PIANTA scala 1:100

PLANIMETRIA PIAZZOLA, AREA A VERDE E DETTAGLIO IMPIANTO DI COGENERAZIONE IN VARIANTE.

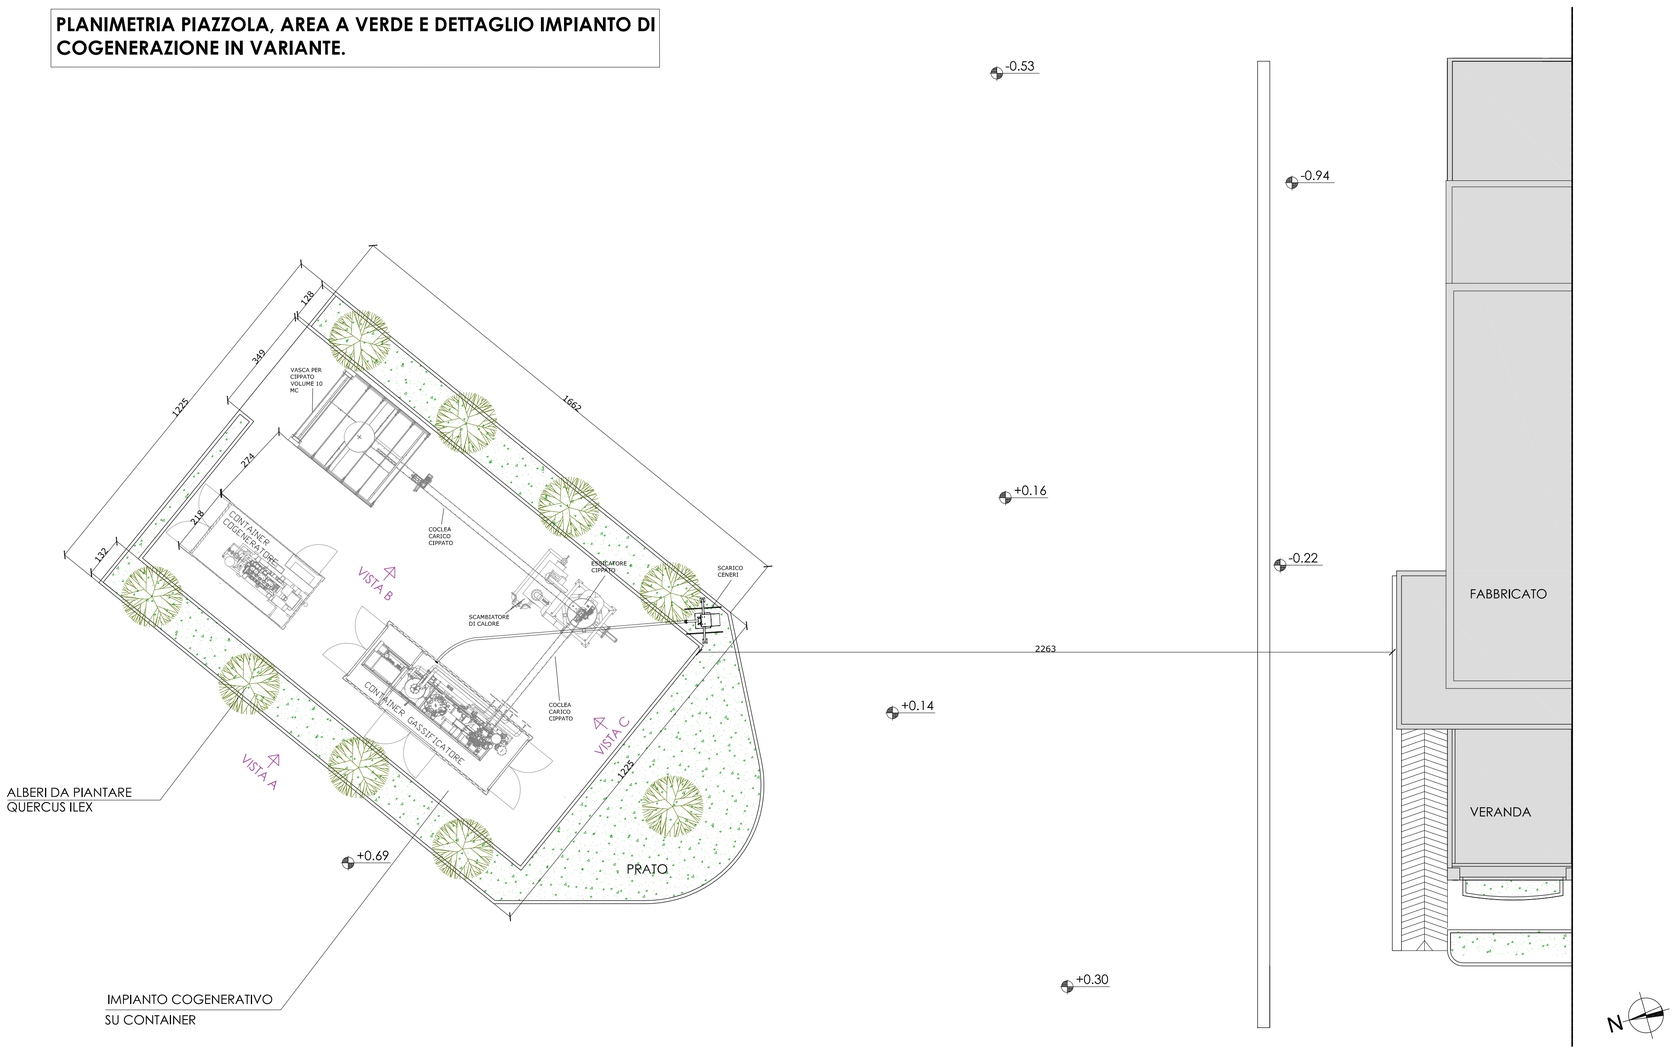


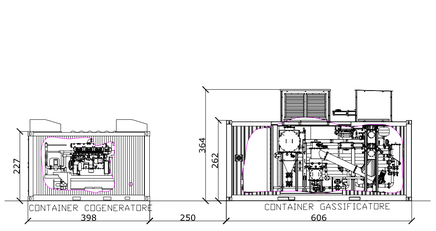

PROSPETTO LATERALE VISTA "A"
scala 1:100

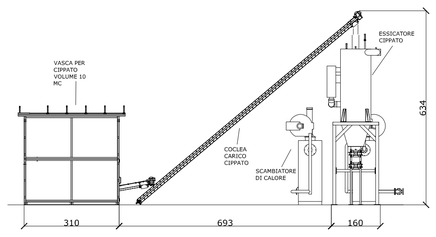

PROSPETTO LATERALE VISTA "B"
scala 1:100

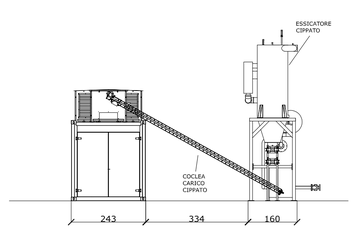

PROSPETTO LATERALE VISTA "C"
scala 1:100