

PLANIMETRIA DEI BATTENTI
STATO DI FATTO PER EVENTO CON TR200

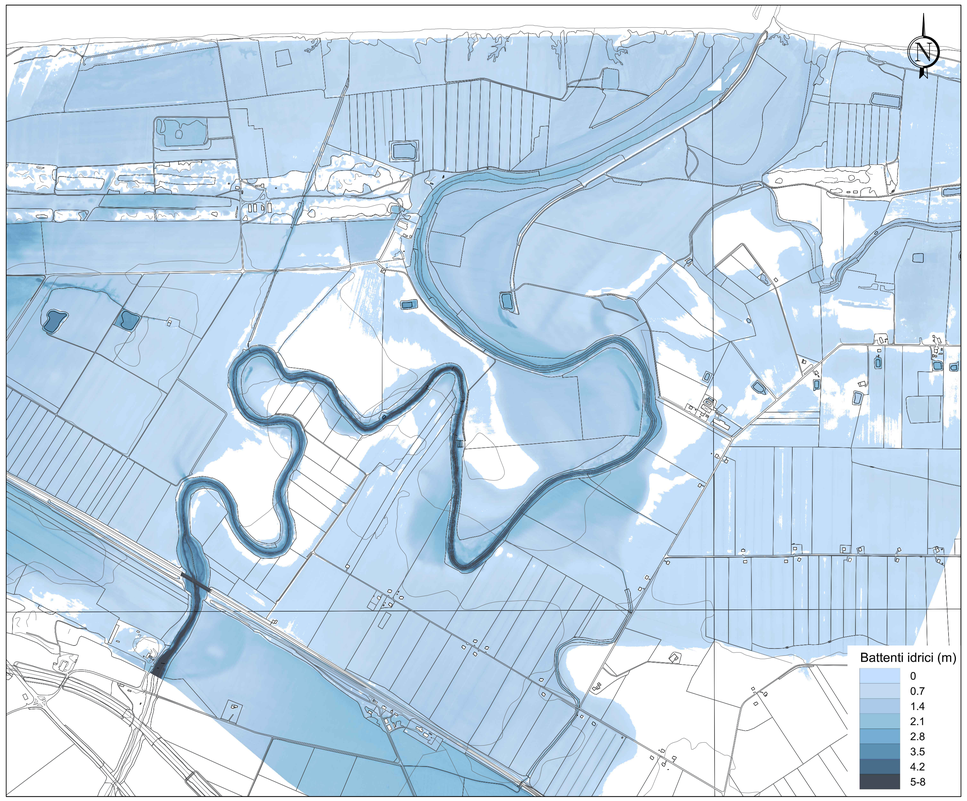

PLANIMETRIA DEI BATTENTI
PROGETTO PER EVENTO CON TR200

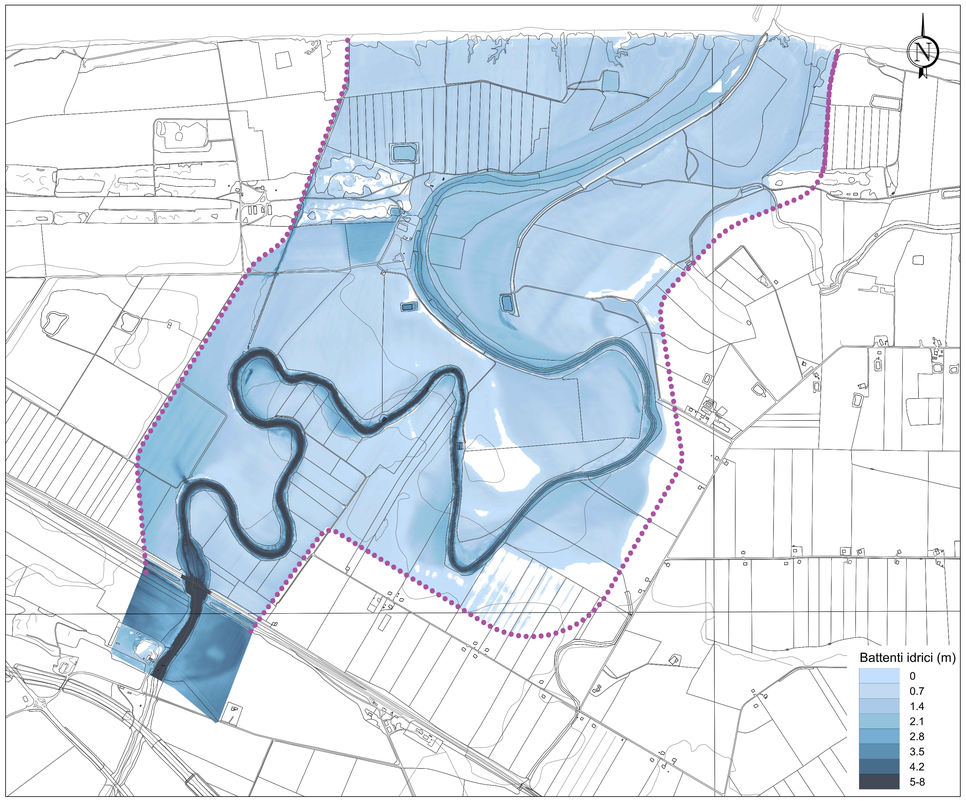

PLANIMETRIA DELLE AREE DI ESONDAZIONE
PER EVENTO ALLUVIONALE CON TR200


Base carta: CARTA TECNICA REGIONALE - Scala 1:10.000

Scala 1 : 10.000

0 200 400 600 800 1000 m


LEGENDA

Simbologia	Descrizione delle opere
	ARGINATURE IN PROGETTO

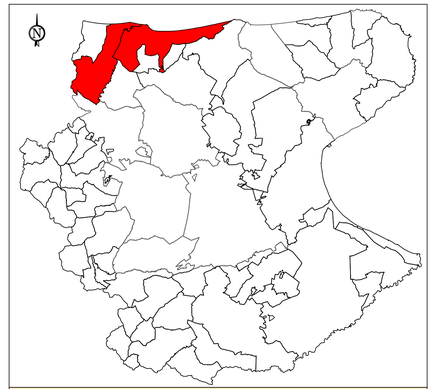


SERRACAPRIOLA (FG) E LESINA (FG)

PLANIMETRIA DELLE VELOCITA'
STATO DI FATTO PER EVENTO CON TR200

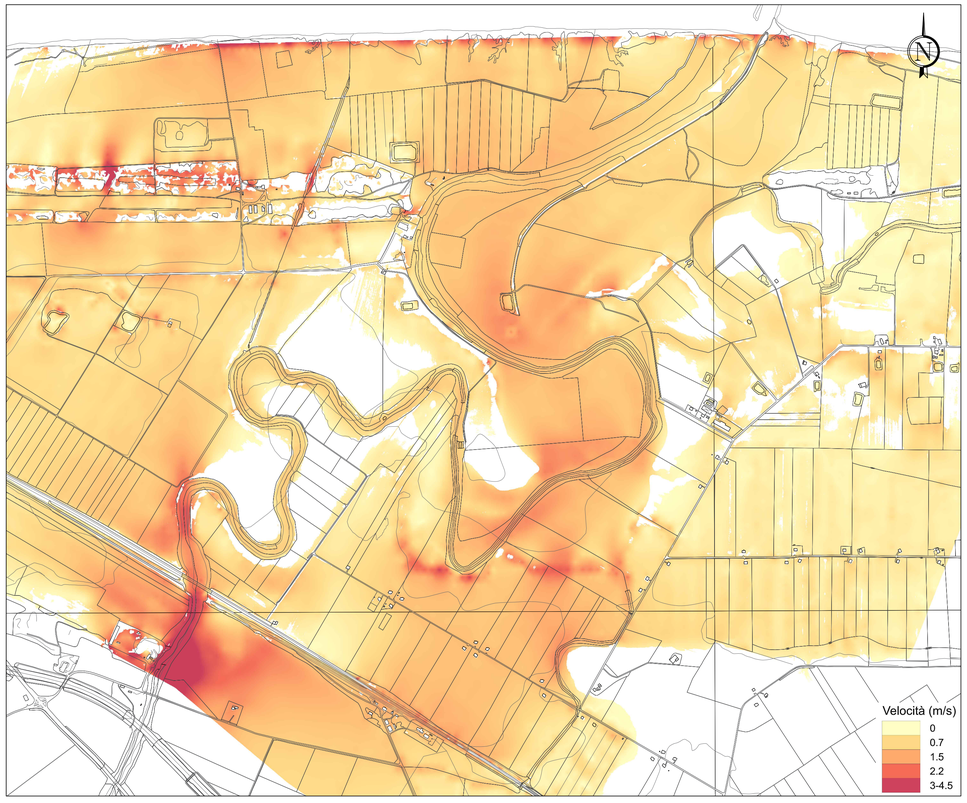

PLANIMETRIA DELLE VELOCITA'
PROGETTO PER EVENTO CON TR200

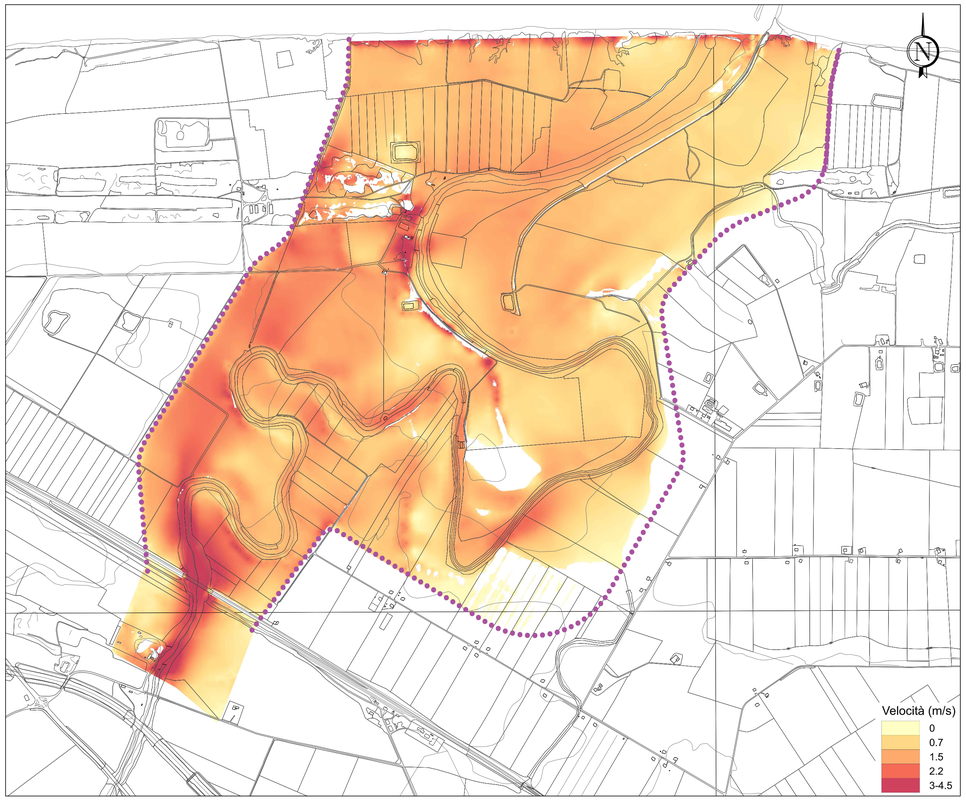

COMMISSARIO di GOVERNO PRESIDENTE DELLA REGIONE
Delegato per la mitigazione del rischio idrogeologico
nella Regione Puglia

Comuni di Lesina e di Serracapriola
Provincia di Foggia
Regione Puglia



INTERVENTI PRIORITARI DI MITIGAZIONE RISCHIO IDRAULICO E IDROGEOLOGICO FIUME FORTORE - LOTTO II
(LOTTO 11 - CODICE RENDIS 16IR367/G1)

PROGETTO DEFINITIVO

OGGETTO

PLANIMETRIA AREE DI ESONDAZIONE T. FORTORE MODELLO 2D STATO ATTUALE E DI PROGETTO (EVENTO TR 200 ANNI)

TIMBRI E FIRME

SRIA S.r.l. STUDIO ROSSO INGEGNERI ASSOCIATI
via ROSOLINO PILO n.11 - 10143 TORINO
tel. +39 011 6173 342 - FAX +39 011 19 81 08 1 dati
info@sria.it - www.sria.it

dott. ing. Roberto SESENNA
Ordine degli Ingegneri Provincia di Torino
Posizione n.8530J
Cod. Fisc. SSN RRT 75B12 C665C

dott. ing. Mirko TONDI
Ordine degli Ingegneri della Provincia di Torino
Posizione n.13013
Cod. Fisc. TND MRK 89L21 E506A

RAGGRUPPAMENTO

Capogruppo: Studio Rosso Ingegneri Associati S.r.l. - Via Rosolino Pilo n. 11 cap. 10143 Torino (TO)
Mandante: Dott. ing. Vitantonio DELL'ERBA - Via Michele Casavola n. 35 cap. 74015 Martina Franca (TA)
Mandante: Dott. ing. Carmine DE PASCALI - Via Vittorio Veneto n. 37 cap. 73040 Supersano (LE)
Mandante: Dott. ing. Giacomo LOMBARDI - Via Magenta n. 29 cap. 71017 Torremaggiore (FG)
Mandante: Dott.ssa geol. Maria Assunta MAGGIO - Via Roma n. 151 cap. 73049 Ruffano (LE)

CONTROLLO QUALITA'

DESCRIZIONE	EMISSIONE
DATA	APR/2019
COD. LAVORO	3/16/IR
TIPOL. LAVORO	D
SETTORE	G
N. ATTIVITA'	04
TIPOL. ELAB.	PL
TIPOL. DOC.	T
ID ELABORATO	03
VERSIONE	0

scala 1:2.500

REDATTO
ing. Mirko TONDI

CONTROLLATO
ing. Roberto SESENNA

APPROVATO
ing. Roberto SESENNA

ELABORATO

4.3

Diritti riservati ex art. 2578 C.C. - Riproduzione e consegna a terzi solo su specifica autorizzazione.