

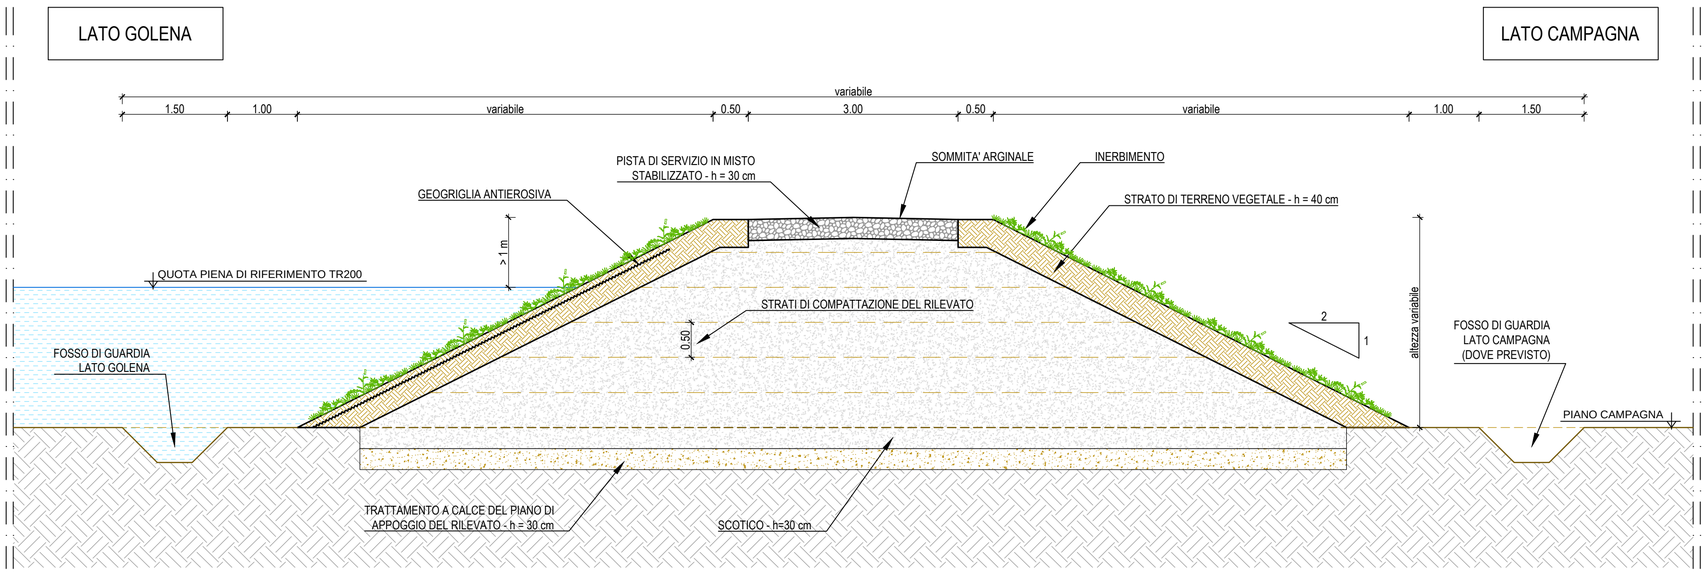


SEZIONE TIPO ARGINE
SCALA 1:50

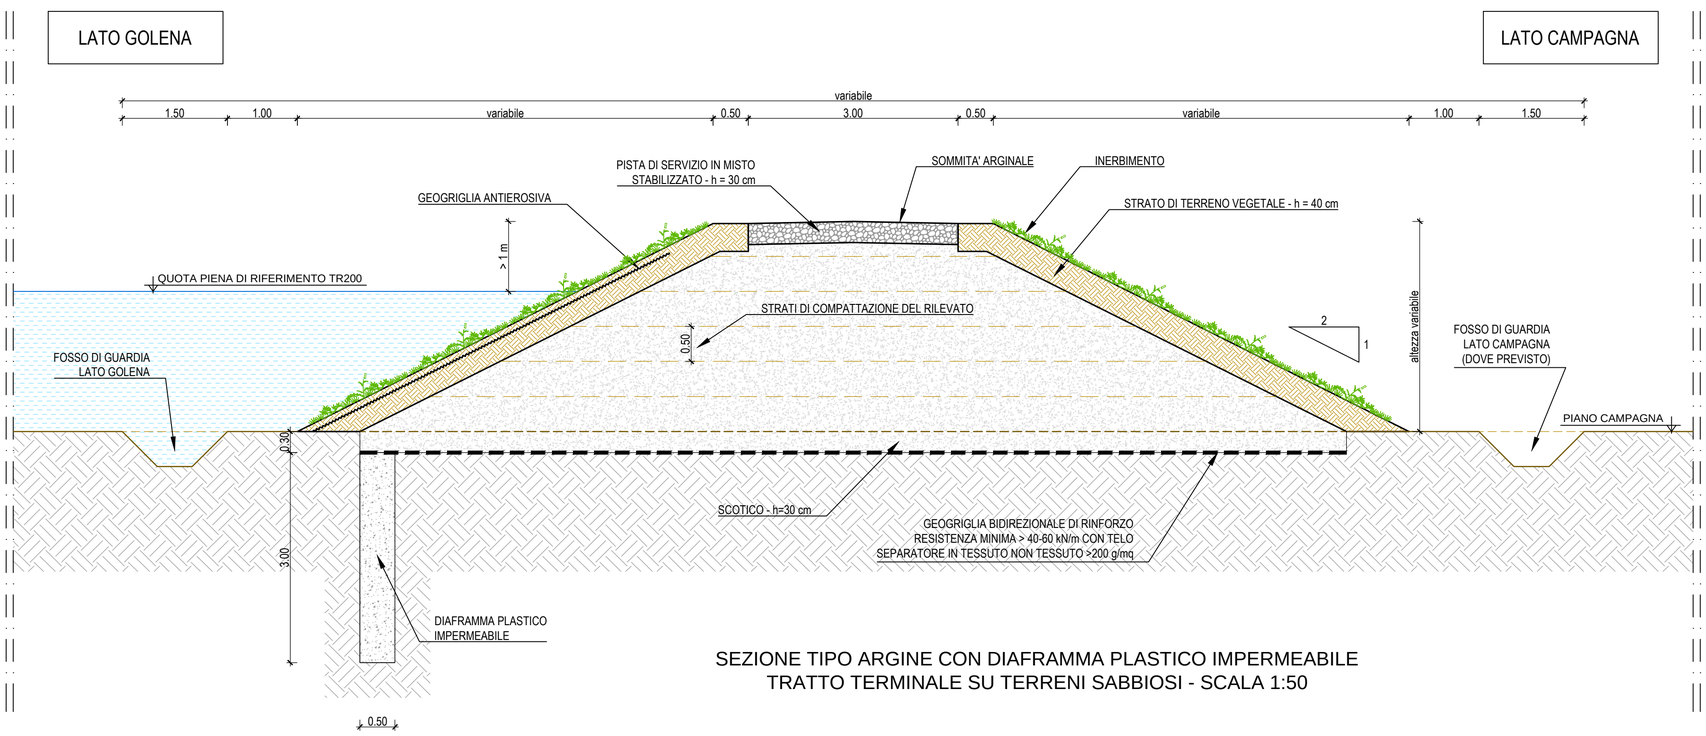

SEZIONE TIPO ARGINE CON DIAFRAMMA PLASTICO IMPERMEABILE
TRATTO TERMINALE SU TERRENI SABBIOSI - SCALA 1:50

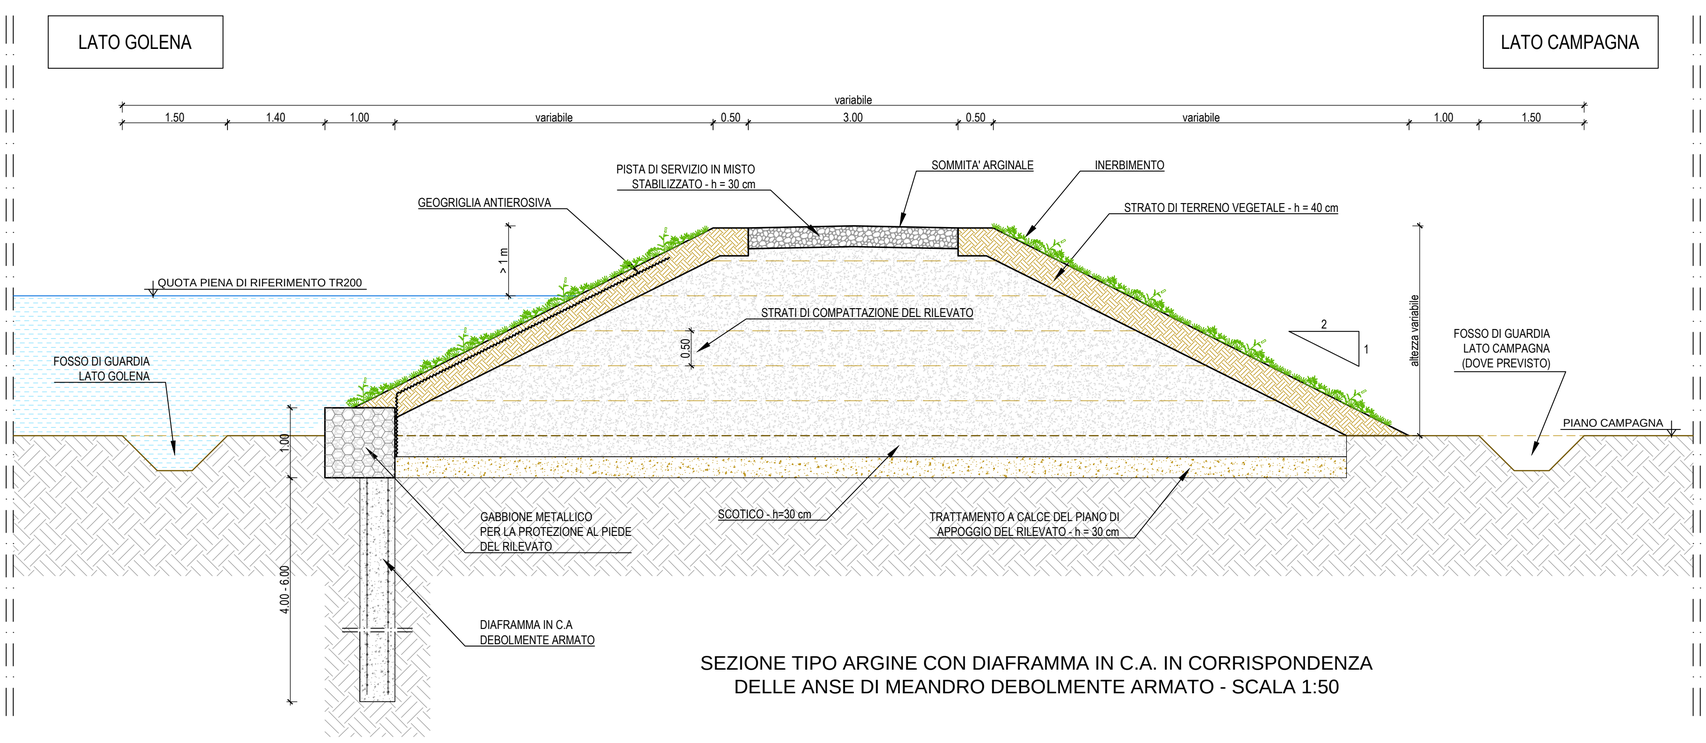

SEZIONE TIPO ARGINE CON DIAFRAMMA IN C.A. IN CORRISPONDENZA
DELLE ANSE DI MEANDRO DEBOLMENTE ARMATO - SCALA 1:50

Diritti riservati ex art. 2578 C.C. - Riproduzione e consegna a terzi solo su specifica autorizzazione.

COMMISSARIO di GOVERNO PRESIDENTE DELLA REGIONE
Delegato per la mitigazione del rischio idrogeologico nella Regione Puglia

Comuni di Lesina e di Serracapriola
Provincia di Foggia
Regione Puglia



INTERVENTI PRIORITARI DI MITIGAZIONE RISCHIO IDRAULICO E IDROGEOLOGICO FIUME FORTORE - LOTTO II

(LOTTO 11 - CODICE RENDIS 16IR367/G1)

PROGETTO DEFINITIVO

OGGETTO

SEZIONI TIPO E PARTICOLARI COSTRUTTIVI - ARGINI

TIMBRI E FIRME

SRIA s.r.l.
STUDIO ROSSO INGEGNERI ASSOCIATI
VIA ROSOLINO PILO 11 - 10143 TORINO
TEL. +39 011 477.242 - FAX +39 011 48 31 038
info@sria.it www.sria.it

dott. ing. Roberto SESENNA
Ordine degli Ingegneri Provincia di Torino
Posizione n.8530
Cod. Fisc. SSN RRT 75B12 C665C

dott. ing. Mirko TONDI
Ordine degli Ingegneri della Provincia di Torino
Posizione n.13013
Cod. Fisc. TND MRK 89L21 E506A

RAGGRUPPAMENTO

Capogruppo: Studio Rosso Ingegneri Associati S.r.l. - Via Rosolino Pilo n. 11 cap. 10143 Torino (TO)
Mandante: Dott. ing. Vitantonio DELL'ERBA - Via Michele Casavola n. 35 cap. 74015 Martina Franca (TA)
Mandante: Dott. ing. Carmine DE PASCALI - Via Vittorio Veneto n. 37 cap. 73040 Supersano (LE)
Mandante: Dott. ing. Giacomo LOMBARDI - Via Magenta n. 29 cap. 71017 Torremaggiore (FG)
Mandante: Dott.ssa geol. Maria Assunta MAGGIO - Via Roma n. 151 cap. 73049 Ruffano (LE)

CONTROLLO QUALITA'

DESCRIZIONE	EMISSIONE
DATA	APR/2019
COD. LAVORO	376/SR
TIPOL. LAVORO	D
SETTORE	G
N. ATTIVITA'	05
TIPOL. ELAB.	PC
TIPOL. DOC.	T
ID ELABORATO	22
VERSIONE	0

scala: 1:50

REDATTO ing. Mirko TONDI
CONTROLLATO ing. Fabio AMBROGIO
APPROVATO ing. Roberto SESENNA

ELABORATO
5.22