


SEZIONE TRASVERSALE CHIAVICA
SCALA 1:50

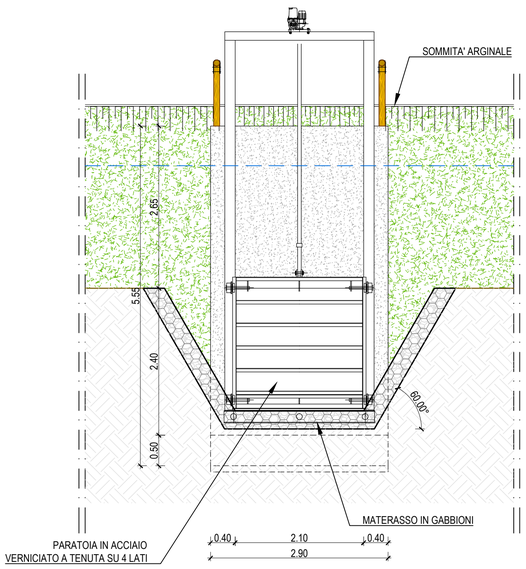


PARTICOLARE SCARICO TOMBINO IDRAULICO
SCALA 1:25

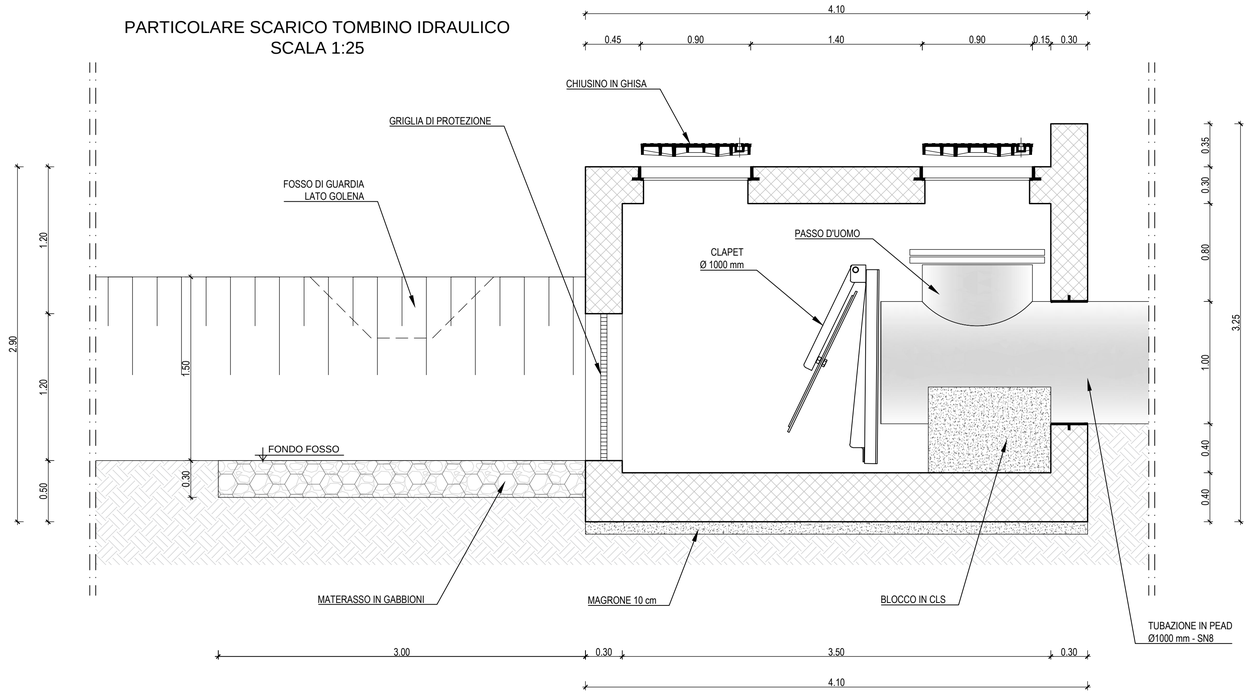

SEZIONE TIPO ARGINE CON TOMBINO
SCALA 1:50

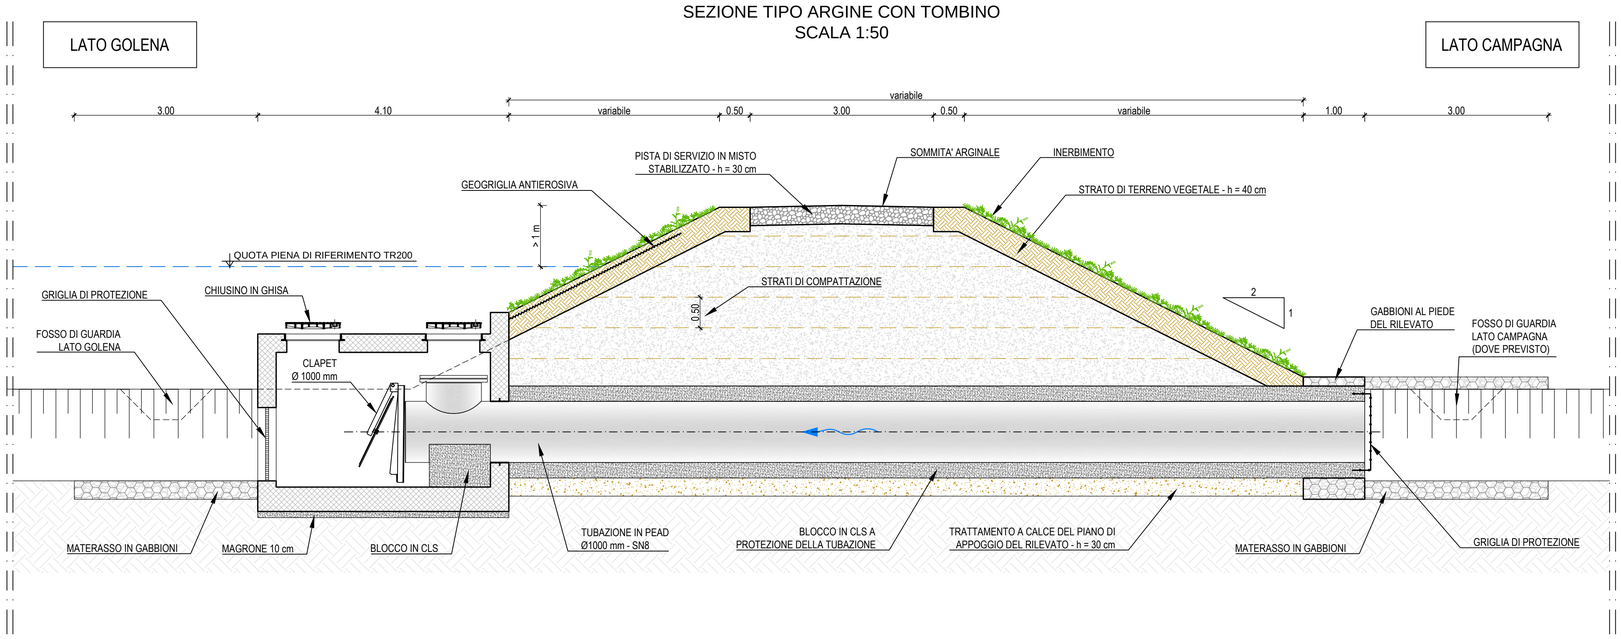

SEZIONE TIPO ARGINE CON CHIAVICA
SCALA 1:50

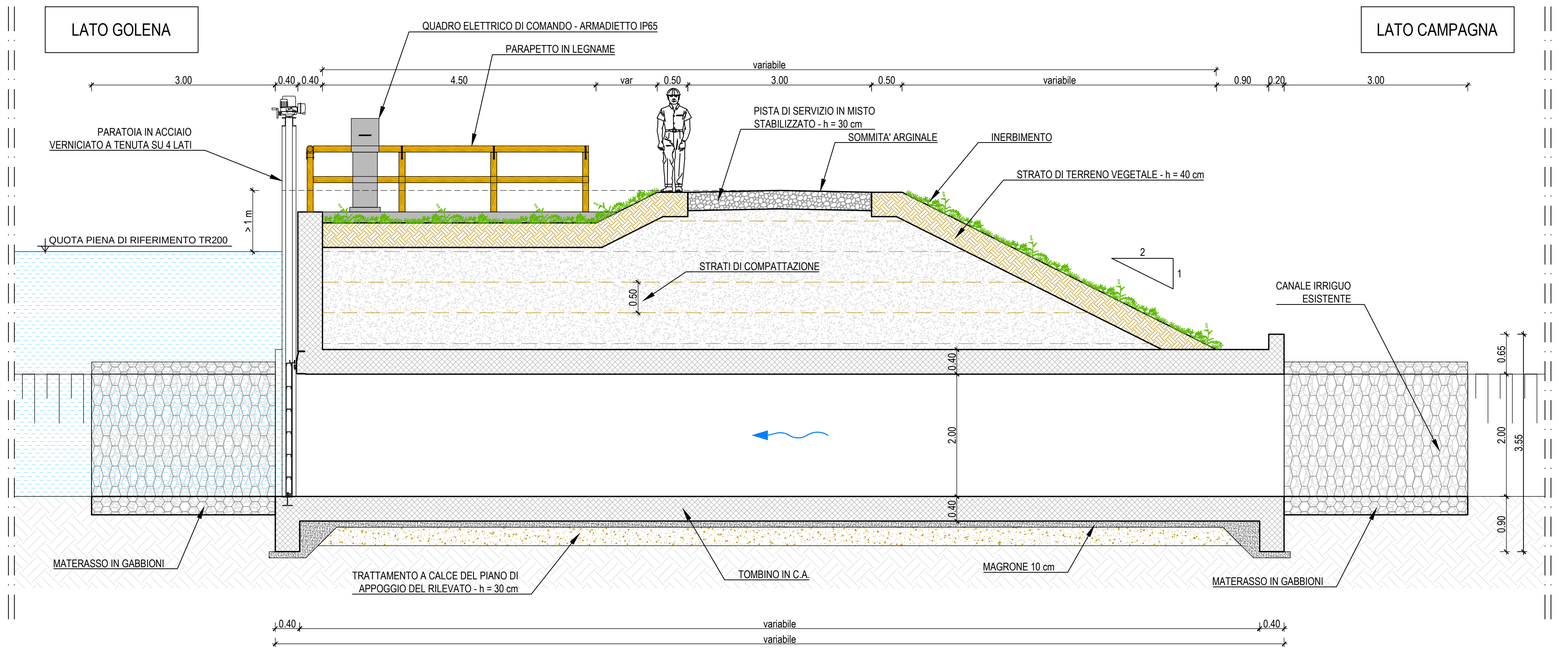

COMMISSARIO di GOVERNO PRESIDENTE DELLA REGIONE
Delegato per la mitigazione del rischio idrogeologico
nella Regione Puglia

Comuni di Lesina e di Serracapriola
Provincia di Foggia
Regione Puglia

INTERVENTI PRIORITARI DI MITIGAZIONE RISCHIO IDRAULICO E IDROGEOLOGICO FIUME FORTORE - LOTTO II

(LOTTO 11 - CODICE RENDIS 16IR367/G1)

PROGETTO DEFINITIVO

OGGETTO

PARTICOLARI COSTRUTTIVI - TOMBINO E CHIAVICA

TIMBRI E FIRME

STUDIO ROSSO INGEGNERI ASSOCIATI S.r.l.
VIA ROSOLINO PILO 11 - 10143 TORINO
TEL. +39 011 6177.242 - FAX +39 011 48 01 038
info@srsa.it www.srsa.it

dott. ing. Roberto SESENNA
Ordine degli Ingegneri Provincia di Torino
Posizione n.B5363
Cod. Fisc. SSN RRT 75B12 C665C

dott. ing. Mirko TONDI
Ordine degli Ingegneri della Provincia di Torino
Posizione n.13013
Cod. Fisc. TND MRK 89L21 E506A

RAGGRUPPAMENTO

Capogruppo: Studio Rosso Ingegneri Associati S.r.l. - Via Rosolino Pilo n. 11 cap. 10143 Torino (TO)
Mandante: Dott. ing. Vitantonio DELL'ERBA - Via Michele Casavola n. 35 cap. 74015 Martina Franca (TA)
Mandante: Dott. ing. Carmine DE PASCALI - Via Vittorio Veneto n. 37 cap. 73040 Supersano (LE)
Mandante: Dott. ing. Giacomo LOMBARDI - Via Magenta n. 29 cap. 71017 Torremaggiore (FG)
Mandante: Dott.ssa geol. Maria Assunta MAGGIO - Via Roma n. 151 cap. 73049 Ruffano (LE)

CONTROLLO QUALITA'

DESCRIZIONE	EMISSIONE
DATA	APR/2019
COD. LAVORO	376/SR
TIPOL. LAVORO	D
SETTORE	G
N. ATTIVITA'	05
TIPOL. ELAB.	PC
TIPOL. DOC.	T
ID ELABORATO	23
VERSIONE	0

REDATTO
ing. Mirko TONDI

CONTROLLATO
ing. Fabio AMBROGIO

APPROVATO
ing. Roberto SESENNA

scala VARIE

ELABORATO

5.23

Diritti riservati ex art. 2578 C.C. - Riproduzione e consegna a terzi solo su specifica autorizzazione.