


PLANIMETRIA STATO DI FATTO CON RIPRESE FOTOGRAFICHE
Base carta: ORTOFOTO AEREA e CARTA TECNICA REGIONALE 1:10.000

scala 1:5000

0 100 200 300 400 500

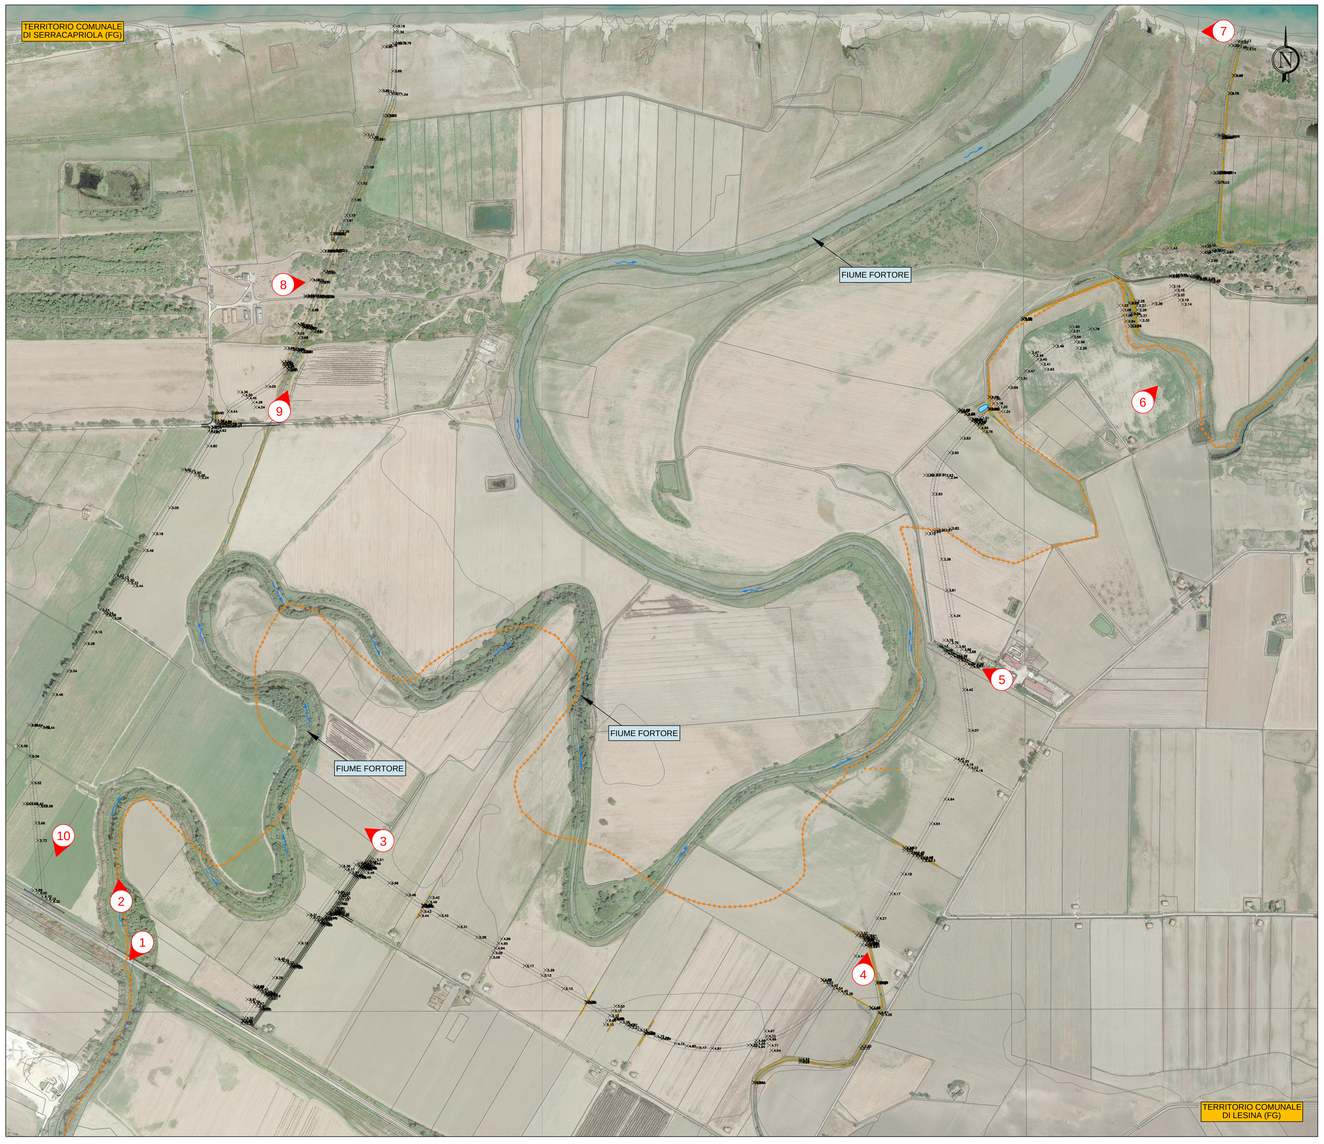

1 TRATTO FIUME FORTORE SOTTO IL PONTE DELLA FERROVIA



2 TRATTO DEL FIUME FORTORE ADIACENTE IL PONTE DELLA FERROVIA



3 CAMPI AGRICOLI SU CUI SARÀ REALIZZATO L'ARGINE IN PROGETTO



4 ATTRAVERSAMENTO SUL F. PARADISO A MONTE DELL'INTERSEZIONE CON LARGINE DI PROGETTO



5 STRADA ESISTENTE INTERFERENTE CON IL TRACCIATO DELL'ARGINE IN PROGETTO



6 EVIDENZE MARGINALI DEL FOSSO MORTO INTERFERENTI CON L'ARGINE IN PROGETTO



7 VISTA DAL TRATTO TERMINALE DEL F. FORTORE DELLA FOCE - MAR ADRIATICO




8 VEGETAZIONE COSTIERA E MACCHIA MEDITERRANEA INTERFERENTE CON L'ARGINE DI PROGETTO



9 DIRAMAZIONE NON ATTIVA IN CONDIZIONI ORDINARIE INTERFERENTE CON L'ARGINE



10 PARTENZA DEL RILEVATO ARGINALE SINISTRO NEI PRESSI DELLA MASSICCIATA FERROVIARIA

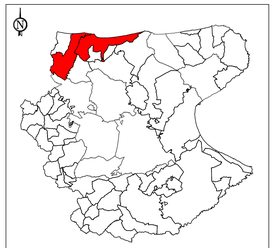

COMUNI DI LESINA e SERRACAPRIOLA (FG)

LEGENDA

Simbologia	Descrizione delle opere
xxx.xx	PUNTI DI RILIEVO TOPOGRAFICO DI DETTAGLIO EFFETTUATO A MARZO 2019
	ANDAMENTO DI DEFLUSSO DELLE ACQUE RILEVATO IN SITU
	LIMITI AMMINISTRATIVI COMUNALI
	TRACCIA ARGINI PREVISTI NEL PROGETTO PRELIMINARE GENERALE
n.	PUNTI DI PRESA FOTOGRAFICA

COMMISSARIO di GOVERNO PRESIDENTE DELLA REGIONE
Delegato per la mitigazione del rischio idrogeologico
nella Regione Puglia

Comuni di Lesina e di Serracapriola
Provincia di Foggia
Regione Puglia



INTERVENTI PRIORITARI DI MITIGAZIONE RISCHIO IDRAULICO E IDROGEOLOGICO FIUME FORTORE - LOTTO II
(LOTTO 11 - CODICE RENDIS 16IR367/G1)

PROGETTO DEFINITIVO

OGGETTO

PLANIMETRIA DELLO STATO DI FATTO
CON RIPRESE FOTOGRAFICHE

TIMBRI E FIRME

STUDIO ROSSO INGEGNERI ASSOCIATI
Via Rosolino Pilo n. 11 - 10143 TORINO
Tel. 011 19 77 340 - Fax 011 19 77 348
P.I. 12015110156 - C.F. 94121110156

dott. ing. Mirko TONDI
Ordine degli Ingegneri della Provincia di Torino
Posizione n.13213
Cod. Fisc. TND MRK 89L21 E506A

dott. ing. Giacomo LOMBARDI
Ordine degli Ingegneri di Foggia
Posizione n.3055
Cod. Fisc. LMB GCM 89B05 D643H

RAGGRUPPAMENTO

Capogruppo: Studio Rosso Ingegneri Associati S.r.l. - Via Rosolino Pilo n. 11 cap. 10143 Torino (TO)
Mandante: Dott. ing. Vitantonio DELL'ERBA - Via Michele Casavola n. 35 cap. 74015 Martina Franca (TA)
Mandante: Dott. ing. Carmine DE PASCALI - Via Vittorio Veneto n. 37 cap. 73040 Supersano (LE)
Mandante: Dott. ing. Giacomo LOMBARDI - Via Magenta n. 29 cap. 71017 Torremaggiore (FG)
Mandante: Dott.ssa geol. Maria Assunta MAGGIO - Via Roma n. 151 cap. 73049 Ruffano (LE)

CONTROLLO QUALITA'

DESCRIZIONE	EMISSIONE
DATA	APR/2019
COD. LAVORO	376/SR
TIPOL. LAVORO	D
SETTORE	G
N. ATTIVITA'	06
TIPOL. ELAB.	PL
TIPOL. DOC.	T
ID ELABORATO	02
VERSIONE	0

scala 1:5.000

REDATTO
ing. Giacomo LOMBARDI

CONTROLLATO
ing. Mirko TONDI

APPROVATO
ing. Roberto SESENNA

ELABORATO

5.2

Tutti i diritti ex art. 2578 C.C. - Riproduzione e consegna a terzi solo su specifica autorizzazione