

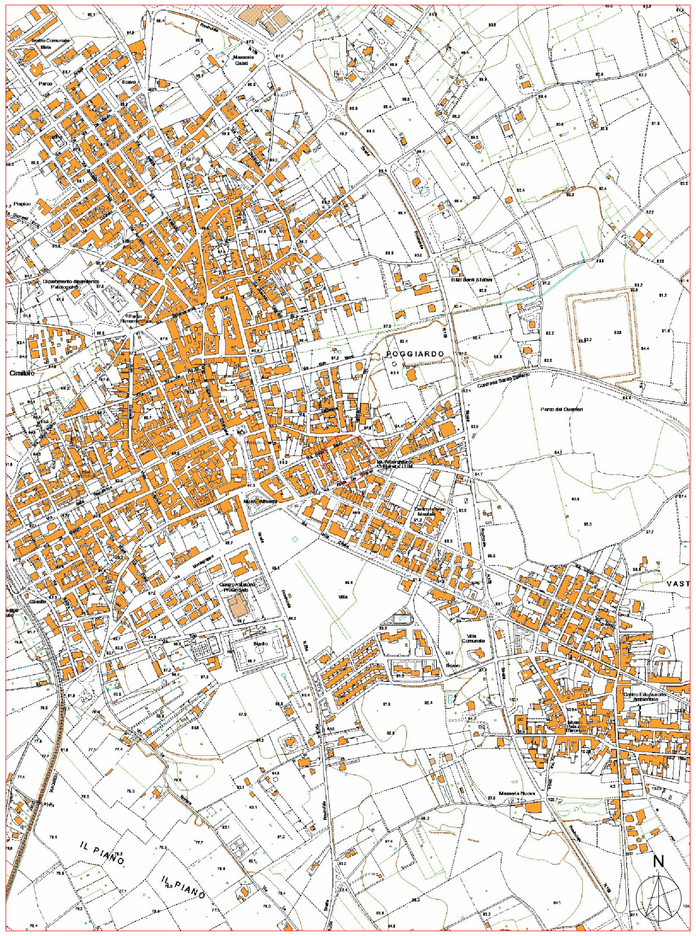



STRALCIO CARTA TECNICA REGIONALE - Scala 1:10.000

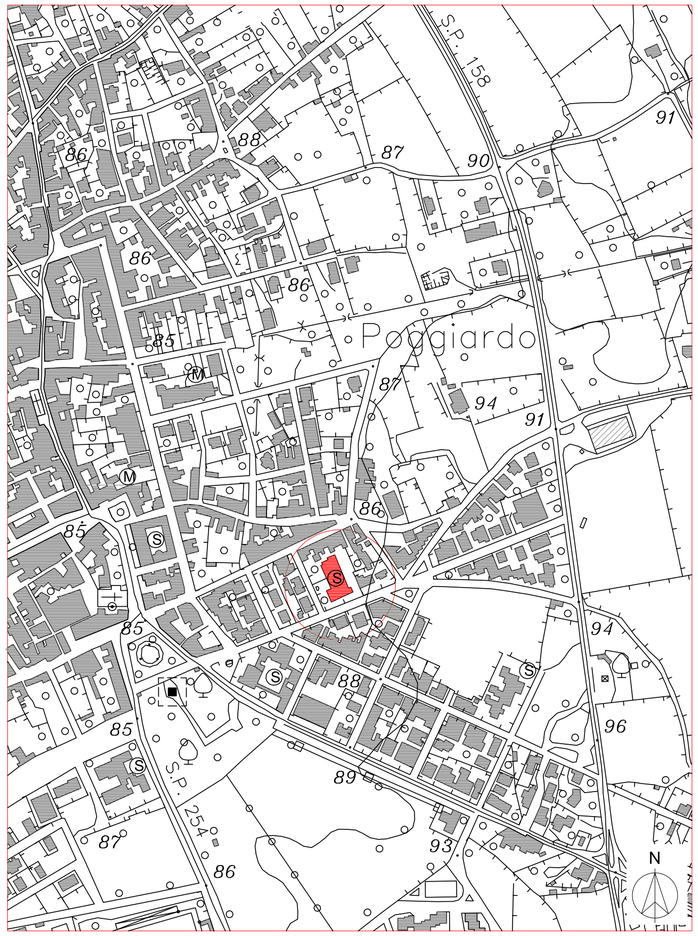


STRALCIO AEROFOTOGRAMMETRIA - Scala 1:500

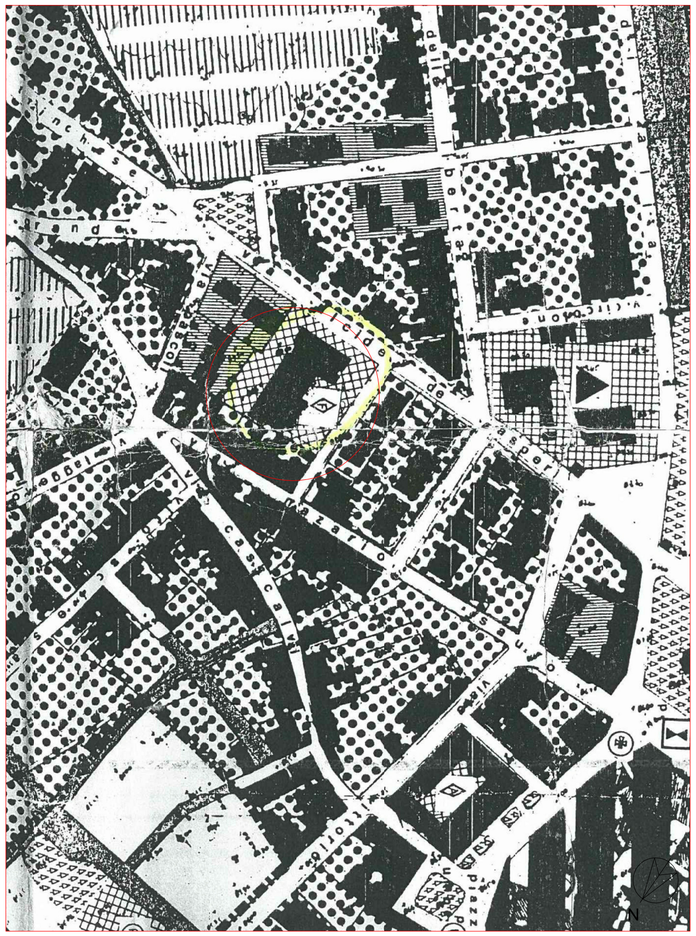

STRALCIO P.R.G. - Scala 1:2000

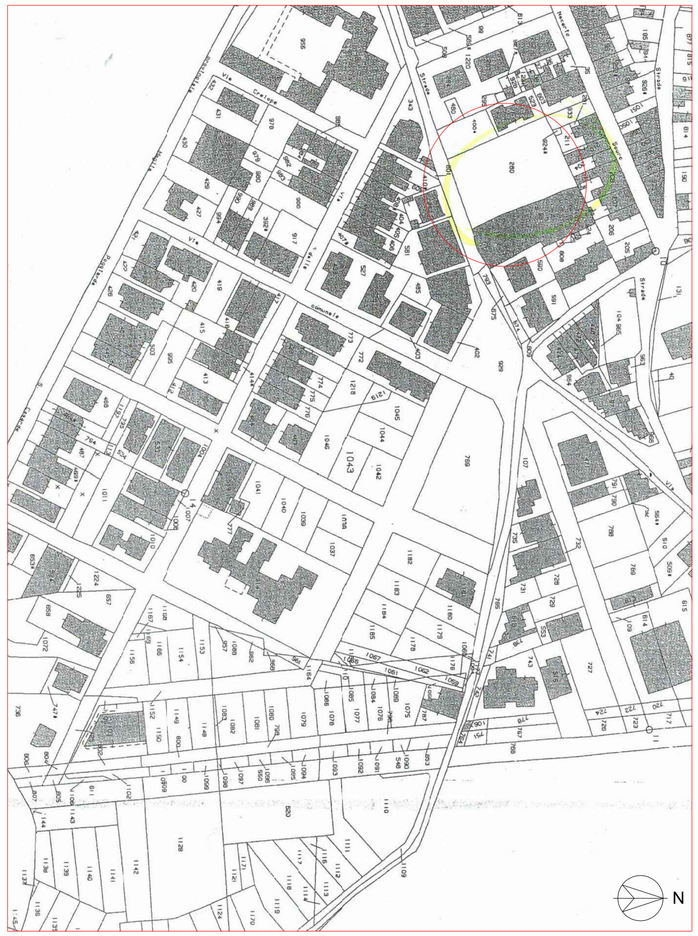

STRALCIO MAPPA CATASTALE - Scala 1:2000

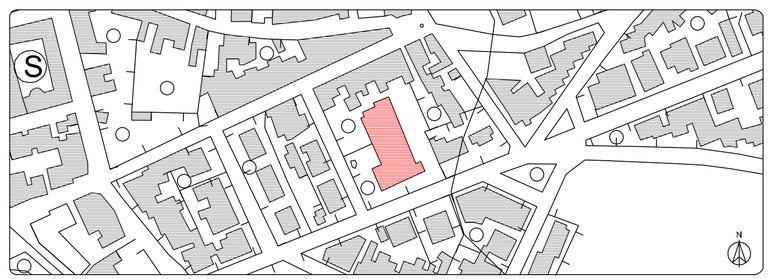

SERVIZI IN EDILIZIA ED INGEGNERIA CIVILE E INDUSTRIALE

Studio DELL'ERBA Ing. Vitantonio

COMUNE DI POGGIARDO

Provincia di Lecce

PROGETTO DEFINITIVO - ESECUTIVO

Lavori di rafforzamento e consolidamento di opere strutturali nel plesso scolastico nella sede coordinata di via Don Luigi Sturzo in Poggiardo dell'IPSEO "Moro" di S.Cesarea Terme (LE). CUP: J78G17000060001

Il Committente:

PROVINCIA DI LECCE (cf. 8000840753)
Via Umberto I, n. 13
c.a.p. 73100 - Lecce, ITALY

Responsabile Unico Procedimento
geom. Alessandro MARRA

Il Progettista:

dott. ing. Vitantonio DELL'ERBA
via Michele Casavola, n. 35
c.a.p. 74015 - Martina Franca (TA), ITALY

Elaborato:

Studio dettagliato di inserimento urbanistico e rilievo planoaltimetrico: Stralcio C.T.R., Aerofotogrammetrico, P.R.G. e Catastale.

Aggiornamento:	Data:	Tav. n.:

STR

Data:	Tavola n.:	Scala:
gennaio 2019	3	1:10.000 1:5.000 1:2.000

Il presente elaborato e le informazioni in esso contenute sono di Ns esclusiva proprietà e sono tutelate dalle vigenti norme di legge che ne vietano la riproduzione parziale e/o totale senza la preventiva autorizzazione.