




Stralcio P.R.G. scala 1:5000

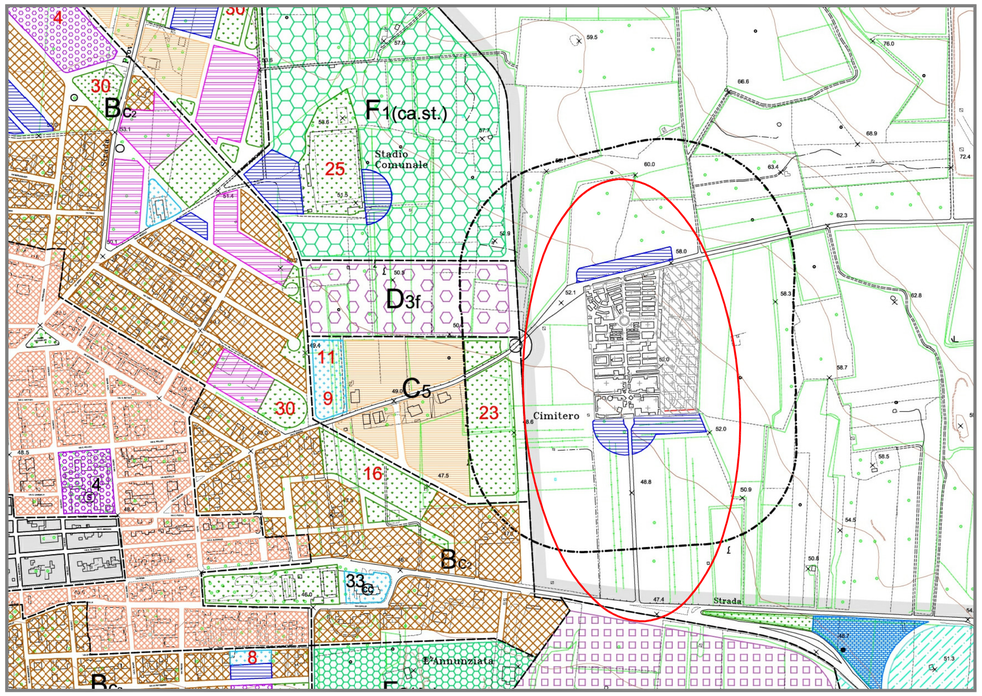

Stralcio CTR scala 1:16000

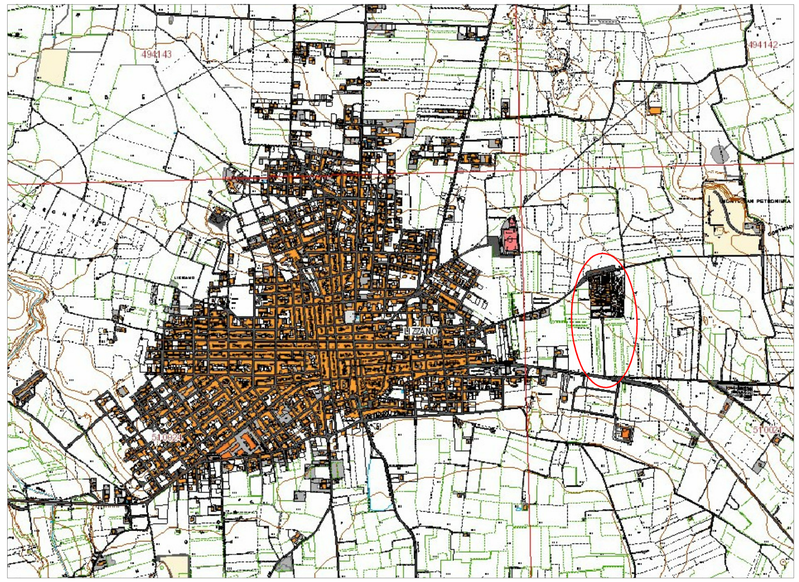

Stralcio aerofotogrammetrico scala 1:5000

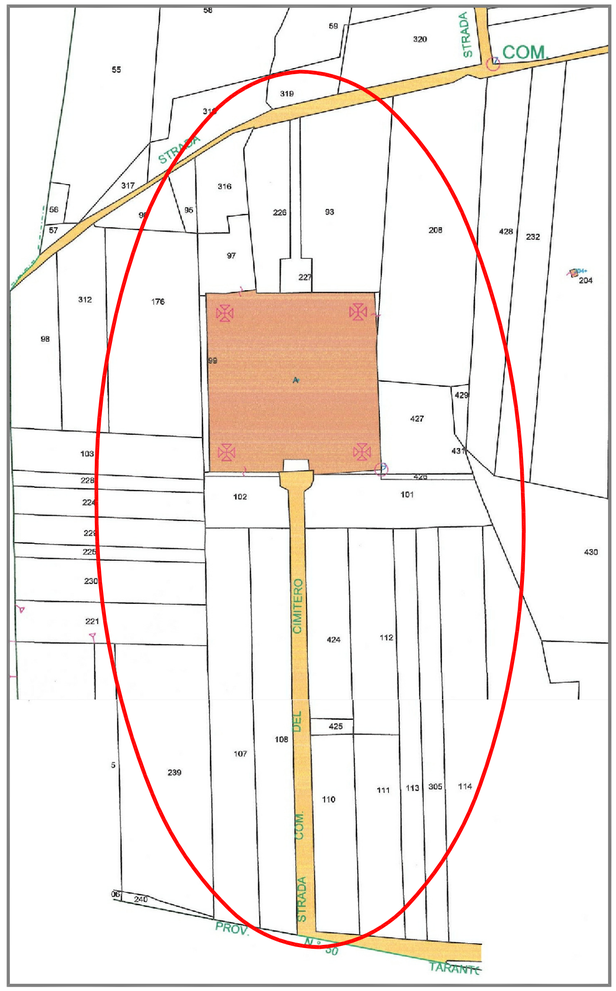

Stralcio catastale scala 1:2000



COMUNE DI LIZZANO
Provincia di Taranto

SERVIZI IN EDILIZIA ED INGEGNERIA CIVILE E INDUSTRIALE

Studio DELL'ERBA Ing. Vitantonio

Il Committente:
COMUNE DI LIZZANO
Via Vittorio Emanuele, n. 54
c.a.p. 74020 - Lizzano (TA), ITALY

Responsabile del Servizio
arch. Rosanna BORSCI

Il Progettista:
dott. ing. Vitantonio DELL'ERBA
via Michele Casavola, n. 35
c.a.p. 74015 - Martina Franca (TA), ITALY

PROGETTO ESECUTIVO

Lavori di manutenzione ordinaria e straordinaria presso il Cimitero vecchio di Lizzano (TA) - CIG Z4325B84B7.

Elaborato:
Rilievi planoaltimetrici e studio dettagliato di inserimento urbanistico:
Stralcio C.T.R. - P.R.G., Aerofotogrammetrico e Catastale.

Aggiornamento:	Data:	Tav. n.:

STR

Data:	Tavola n.:	Scala:
dicembre 2018	3.1	1:16000 1:5000 1:2000

Il presente elaborato e le informazioni in esso contenute sono di Ns esclusiva proprietà e sono tutelate dalle vigenti norme di legge che ne vietano la riproduzione parziale e/o totale senza la preventiva autorizzazione.