
INTERVENTO N. 7
Muretto di contenimento
- Mappa degrado -


foto 1



foto 2


foto 3




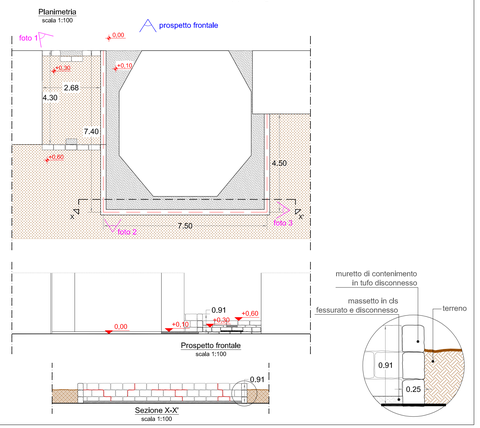

INTERVENTO N. 8
Vico cieco
Sezione X-X'
- Mappa degrado -

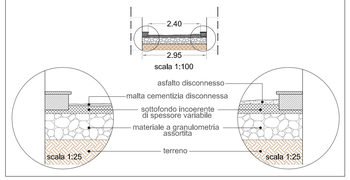


INTERVENTO N. 9
Porzione di viabilità interna (tracce sottoservizi)
Sezione X-X'
- Mappa degrado -

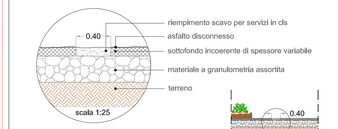




INTERVENTO N. 3
Muretto antistante slargo ingresso monumentale
Sezione Tipo C-C'
- Mappa degrado -

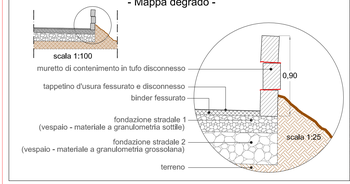



INTERVENTO N. 4
(Tombini per la raccolta e convogliamento acque meteoriche - tot. n. 28 tombini)



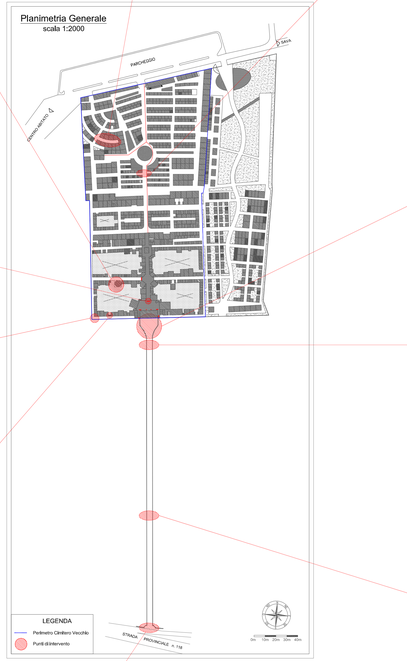

INTERVENTO N. 6
Porzione di muro perimetrale
- Mappa degrado -





foto 1


foto 2



INTERVENTO N. 2.b
Viale di accesso da S.P. n. 118
Sezione Tipo B-B'
- Mappa degrado -



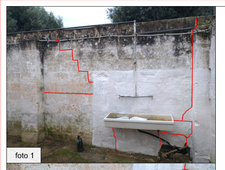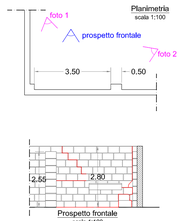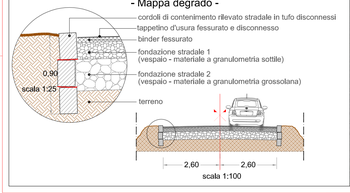



INTERVENTO N. 5
Scala di accesso campo
- Mappa degrado -


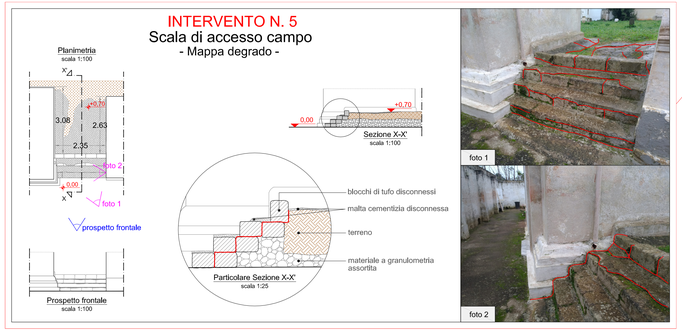


foto 1

foto 2

INTERVENTO N. 2.a
Viale di accesso da S.P. n. 118
Sezione Tipo A-A'
- Mappa degrado -



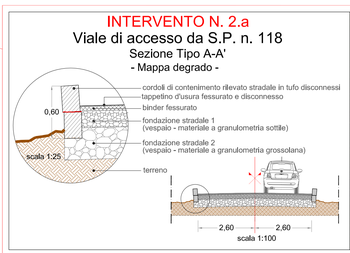

INTERVENTO N. 1
Ingresso da S.P. n. 118
- Mappa degrado -







SERVIZI IN EDILIZIA ED INGEGNERIA CIVILE E INDUSTRIALE

Studio DELL'ERBA Ing. Vitantonio

COMUNE DI LIZZANO
Provincia di Taranto

Il Committente:
COMUNE DI LIZZANO (cf. 90006407753)
Via Vittorio Emanuele, n. 54
c.a.p. 74020 - Lizzano (TA), ITALY

Responsabile del Servizio
arch. Rosanna BORSCI

PROGETTO ESECUTIVO

Lavori di manutenzione ordinaria e straordinaria presso il Cimitero vecchio di Lizzano (TA) - CIG Z4325B8487.

Il Progettista:
dott. ing. Vitantonio DELL'ERBA
via Michele Cassiello, n. 26
c.a.p. 74015 - Martina Franca (TA), ITALY

Elaborato:
Interventi previsti : STATO DI RILIEVO e MAPPA DEL DEGRADO.

Aggiornamento:	Data:	Tav. n.:

SdiR

Data: dicembre 2018

Tavola n.: 4.2

Scala: 1:2000 1:100 1:25

Il presente elaborato e le informazioni in esso contenute sono di Ns esclusiva proprietà e sono tutelate dalle vigenti norme di legge che ne vietano la riproduzione parziale e/o totale senza la preventiva autorizzazione.