
Elenco lavorazioni come da CML

E 002.005.a - Demolizione/Rimozione di muretto di contenimento in tufo.
E 001.003.a - Scavo a sezione obbligata.
E 002.029.b - Demolizione/Rimozione di massetto in cls o malta cementizia.
E 008.008.g - Fornitura e posa in opera di massetto in cls munito di rete elettrosaldata.
E 006.005.c - Fornitura e posa in opera di muratura con blocchetti di tufo squadrati.
E 001.031 - Trasporto di materiale di risulta di qualunque natura e specie a discarica autorizzata.
E 001.033.n - Smaltimento di materiale da demolizioni e rimozioni, compreso gli oneri, tasse e contributi da conferire alla discarica autorizzata.


INTERVENTO N. 7
Muretto di contenimento

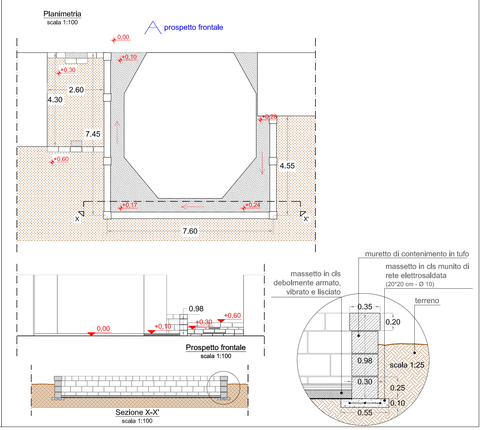

Elenco lavorazioni come da CML

INF 001.029.a - Fresatura di pavimentazioni stradali.
INF 001.029.b - Sovrapprezzo fresatura per spessori superiori a 3 cm.
INF 001.009 - Fornitura e posa in opera di bitumatura di ancoraggio.
INF 001.011 - Fornitura e posa in opera di conglomerato bituminoso per strato di collegamento (binder) costituito da miscelati aggregati e bitume.
INF 001.015 - Fornitura e posa in opera di conglomerato bituminoso per strato di usura (tappetino).
E 001.031 - Trasporto di materiale di risulta di qualunque natura e specie a discarica autorizzata.
E 001.033.n - Smaltimento di materiale da demolizioni e rimozioni, compreso gli oneri, tasse e contributi da conferire alla discarica autorizzata.


INTERVENTO N. 8
Vico cieco
Sezione X-X'

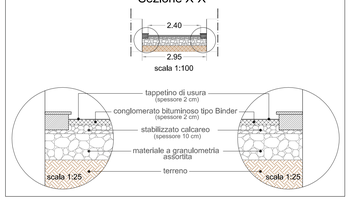

Elenco lavorazioni come da CML

INF 001.029.a - Fresatura di pavimentazioni stradali.
INF 001.029.b - Sovrapprezzo fresatura per spessori superiori a 3 cm.
INF 001.009 - Fornitura e posa in opera di bitumatura di ancoraggio.
INF 001.011 - Fornitura e posa in opera di conglomerato bituminoso per strato di collegamento (binder) costituito da miscelati aggregati e bitume.
INF 001.015 - Fornitura e posa in opera di conglomerato bituminoso per strato di usura (tappetino).
E 001.031 - Trasporto di materiale di risulta di qualunque natura e specie a discarica autorizzata.
E 001.033.n - Smaltimento di materiale da demolizioni e rimozioni, compreso gli oneri, tasse e contributi da conferire alla discarica autorizzata.


INTERVENTO N. 9
Porzione di viabilità interna (tracce sottoservizi)
Sezione X-X'

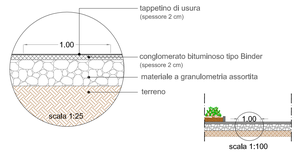

Elenco lavorazioni come da CML

INF 001.029.a - Fresatura di pavimentazioni stradali.
INF 001.029.b - Sovrapprezzo fresatura per spessori superiori a 3 cm.
INF 001.009 - Fornitura e posa in opera di bitumatura di ancoraggio.
INF 001.011 - Fornitura e posa in opera di conglomerato bituminoso per strato di collegamento (binder) costituito da miscelati aggregati e bitume.
INF 001.015 - Fornitura e posa in opera di conglomerato bituminoso per strato di usura (tappetino).
E 001.031 - Trasporto di materiale di risulta di qualunque natura e specie a discarica autorizzata.
E 001.033.n - Smaltimento di materiale da demolizioni e rimozioni, compreso gli oneri, tasse e contributi da conferire alla discarica autorizzata.


INTERVENTO N. 3
Muretto antistante largo ingresso monumentale
Sezione Tipo C-C'

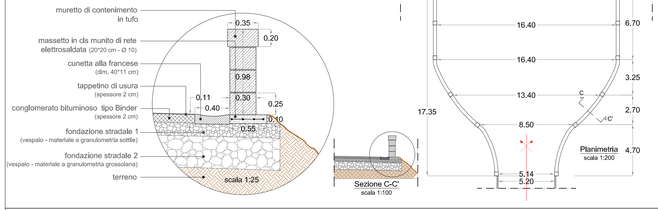

Elenco lavorazioni come da CML

E 002.005.a - Demolizione/Rimozione di muretto di contenimento in tufo.
INF 001.029.a - Fresatura di pavimentazioni stradali.
INF 001.029.b - Sovrapprezzo fresatura per spessori superiori a 3 cm.
E 008.008.g - Fornitura e posa in opera di massetto in cls munito di rete elettrosaldata.
E 006.005.c - Fornitura e posa in opera di muratura con blocchetti di tufo squadrati.
INF 001.058.c - Fornitura e posa in opera di cunetta stradale alla francese in cls vibrato.
INF 001.009 - Fornitura e posa in opera di bitumatura di ancoraggio.
INF 001.011 - Fornitura e posa in opera di conglomerato bituminoso per strato di collegamento (binder) costituito da miscelati aggregati e bitume.
INF 001.015 - Fornitura e posa in opera di conglomerato bituminoso per strato di usura (tappetino).
E 001.002 - Rinterro eseguito a mano e/o con l'ausilio di piccolo mezzo meccanico.
E 001.031 - Trasporto di materiale di risulta di qualunque natura e specie a discarica autorizzata.
E 001.033.n - Smaltimento di materiale da demolizioni e rimozioni, compreso gli oneri, tasse e contributi da conferire alla discarica autorizzata.


INTERVENTO N. 2.b
Viale di accesso da S.P. n. 118
Sezione Tipo B-B'

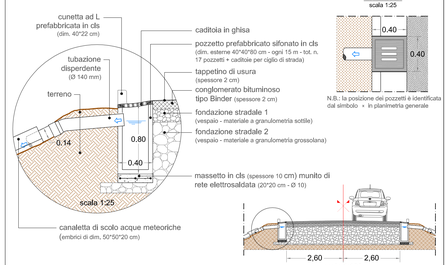

Elenco lavorazioni come da CML

E 001.005.a - Scavo a sezione obbligata realizzato a mano e/o con l'ausilio di piccolo mezzo meccanico.
E 002.013.a - Fornitura e posa in opera di pozzetto prefabbricato in cls.
F 002.046.e.2 - Fornitura e posa in opera di caditoie concave in ghisa autobloccanti.
F 003.001.c - Fornitura e posa in opera di tubazione in PVC per smaltimento acque meteoriche.
INF 001.053 - Fornitura e posa in opera di canaletta di scolo di acque meteoriche costituita da embrici.

INTERVENTO N. 2.a
Viale di accesso da S.P. n. 118
Sezione Tipo A-A'

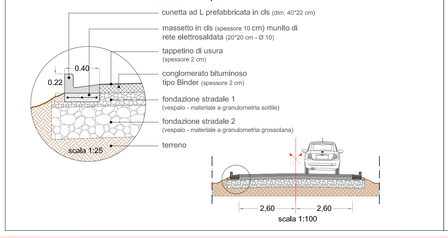


Elenco lavorazioni come da CML

INF 001.029.a - Fresatura di pavimentazioni stradali.
INF 001.029.b - Sovrapprezzo fresatura per spessori superiori a 3 cm.
INF 001.031 - Rimozione di cordoni stradali.
E 001.002 - Scavo di sbancamento, pulizia e/o scotico.
E 008.008.g - Fornitura e posa in opera di massetto in cls munito di rete elettrosaldata.
INF 001.058.c - Fornitura e posa in opera di cunetta stradale ad L in cls vibrato.
INF 001.009 - Fornitura e posa in opera di bitumatura di ancoraggio.
INF 001.011 - Fornitura e posa in opera di conglomerato bituminoso per strato di collegamento (binder) costituito da miscelati aggregati e bitume.
INF 001.015 - Fornitura e posa in opera di conglomerato bituminoso per strato di usura (tappetino).
E 001.031 - Trasporto di materiale di risulta di qualunque natura e specie a discarica autorizzata.
E 001.033.n - Smaltimento di materiale da demolizioni e rimozioni, compreso gli oneri, tasse e contributi da conferire alla discarica autorizzata.

Elenco lavorazioni come da CML

E 002.005.a - Demolizione/Rimozione di porzione di muro in blocchetti di tufo.
E 001.003.a - Scavo a sezione obbligata.
E 008.008.g - Fornitura e posa in opera di massetto in cls munito di rete elettrosaldata.
E 004.039.a - Fornitura e posa in opera di casseratura per getti in cls.
E 004.036 - Fornitura e posa in opera di acciaio per cls armato ordinario.
E 004.010.b - Fornitura e posa in opera di cls per strutture in elevazione.
E 004.030.c - Sovrapprezzo per esecuzione getto cls a mano.
E 006.005.c - Fornitura e posa in opera di muratura/pilastro con blocchetti di tufo squadrati.
E 001.031 - Trasporto di materiale di risulta di qualunque natura e specie a discarica autorizzata.
E 001.033.n - Smaltimento di materiale da demolizioni e rimozioni, compreso gli oneri, tasse e contributi da conferire alla discarica autorizzata.


INTERVENTO N. 6
Porzione di muro perimetrale

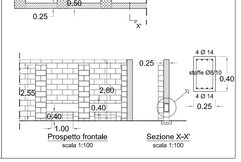

Elenco lavorazioni come da CML

E 002.025.a - Espurgo di materiali di qualsiasi natura e consistenza eseguito a mano.
E 001.031 - Trasporto di materiale di risulta di qualunque natura e specie a discarica autorizzata.
E 001.033.n - Smaltimento di materiale da demolizioni e rimozioni, compreso gli oneri, tasse e contributi da conferire alla discarica autorizzata.


INTERVENTO N. 4
(Tombini per la raccolta e convogliamento acque meteoriche - tot. n. 28 tombini)

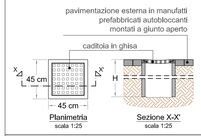

Elenco lavorazioni come da CML

E 002.005.a - Demolizione/Rimozione pietrame di qualsiasi natura, forma e spessore.
E 002.029.b - Demolizione/Rimozione di massetto in cls o malta cementizia.
E 008.008.g - Fornitura e posa in opera di massetto in cls munito di rete elettrosaldata.
INF 001.050.c - Fornitura e posa in opera di cordoni in pietra calcarea.
E 012.009.a - Fornitura e posa in opera di pavimentazione per esterni in masselli in cls autobloccanti.
E 001.031 - Trasporto di materiale di risulta di qualunque natura e specie a discarica autorizzata.
E 001.033.n - Smaltimento di materiale da demolizioni e rimozioni, compreso gli oneri, tasse e contributi da conferire alla discarica autorizzata.

INTERVENTO N. 5
Scala di accesso campo

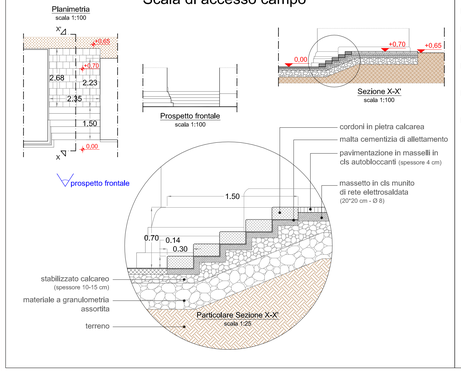

Elenco lavorazioni come da CML

E 002.005.b - Demolizione/rimozione di porzione di muro in blocchetti di tufo.
INF 001.029.a - Fresatura di pavimentazioni stradali.
INF 001.029.b - Sovrapprezzo fresatura per spessori superiori a 3 cm.
E 008.008.g - Fornitura e posa in opera di massetto in cls munito di rete elettrosaldata.
E 006.005.c - Fornitura e posa in opera di muratura con blocchetti di tufo squadrati.
E 002.052.a - Realizzazione di idrolavaggio di paramenti e superfici di notevole pregio architettonico (colonne e porzione di muro).
INF 001.009 - Fornitura e posa in opera di bitumatura di ancoraggio.
INF 001.011 - Fornitura e posa in opera di conglomerato bituminoso per strato di collegamento (binder) costituito da miscelati aggregati e bitume.
INF 001.015 - Fornitura e posa in opera di conglomerato bituminoso per strato di usura (tappetino).
E 001.031 - Trasporto di materiale di risulta di qualunque natura e specie a discarica autorizzata.
E 001.033.n - Smaltimento di materiale da demolizioni e rimozioni, compreso gli oneri, tasse e contributi da conferire alla discarica autorizzata.


INTERVENTO N. 1
Ingresso da S.P. n. 118



Elenco lavorazioni come da CML

E 002.005.b - Demolizione/rimozione di porzione di muro in blocchetti di tufo.
INF 001.029.a - Fresatura di pavimentazioni stradali.
INF 001.029.b - Sovrapprezzo fresatura per spessori superiori a 3 cm.
E 008.008.g - Fornitura e posa in opera di massetto in cls munito di rete elettrosaldata.
E 006.005.c - Fornitura e posa in opera di muratura con blocchetti di tufo squadrati.
E 002.052.a - Realizzazione di idrolavaggio di paramenti e superfici di notevole pregio architettonico (colonne e porzione di muro).
INF 001.009 - Fornitura e posa in opera di bitumatura di ancoraggio.
INF 001.011 - Fornitura e posa in opera di conglomerato bituminoso per strato di collegamento (binder) costituito da miscelati aggregati e bitume.
INF 001.015 - Fornitura e posa in opera di conglomerato bituminoso per strato di usura (tappetino).
E 001.031 - Trasporto di materiale di risulta di qualunque natura e specie a discarica autorizzata.
E 001.033.n - Smaltimento di materiale da demolizioni e rimozioni, compreso gli oneri, tasse e contributi da conferire alla discarica autorizzata.

Planimetria Generale
scala 1:2000

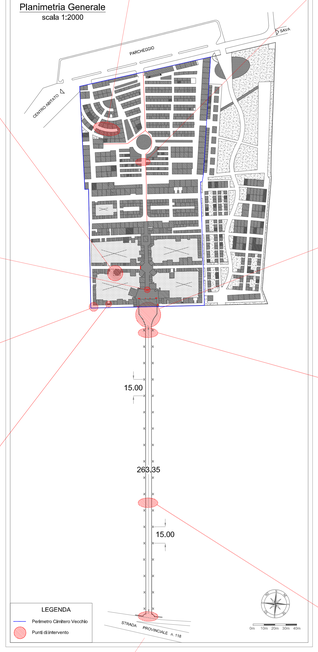



SERVIZI IN EDILIZIA ED INGEGNERIA CIVILE E INDUSTRIALE

Studio DELL'ERBA Ing. Vitantonio

COMUNE DI LIZZANO
Provincia di Taranto

Il Committente:
COMUNE DI LIZZANO (cf. 80009470753)
via Michele Cassiello, n. 35
c.a.p. 74020 - Lizzano (TA), ITALY

PROGETTO ESECUTIVO

Lavori di manutenzione ordinaria e straordinaria presso il Cimitero vecchio di Lizzano (TA) - CIG Z4325B84B7.

Elaborato:
Interventi previsti : STATO DI PROGETTO.

Il Progettista:
dott. ing. Vitantonio DELL'ERBA
via Michele Cassiello, n. 35
c.a.p. 74015 - Martina Franca (TA), ITALY

Aggiornamento:	Data:	Tav. n.:

SdiP

Data: dicembre 2018
Tavola n.: 4.3
Scala: 1:2000 1:200-1:100 1:25

Il presente elaborato e le informazioni in esso contenute sono di Ns esclusiva proprietà e sono tutelate dalle vigenti norme di legge che ne vietano la riproduzione parziale e/o totale senza la preventiva autorizzazione.