
FOTO 1


FOTO 13


FOTO 2


FOTO 14


FOTO 3


FOTO 15


FOTO 4


FOTO 5


FOTO 16


FOTO 6


FOTO 17


FOTO 7


FOTO 18


FOTO 8


FOTO 19


FOTO 9


FOTO 20


FOTO 10



FOTO 21


FOTO 11


FOTO 12


PLANIMETRIA PIANO COPERTURA (scala 1:100)

Quote altimetriche di estradosso.

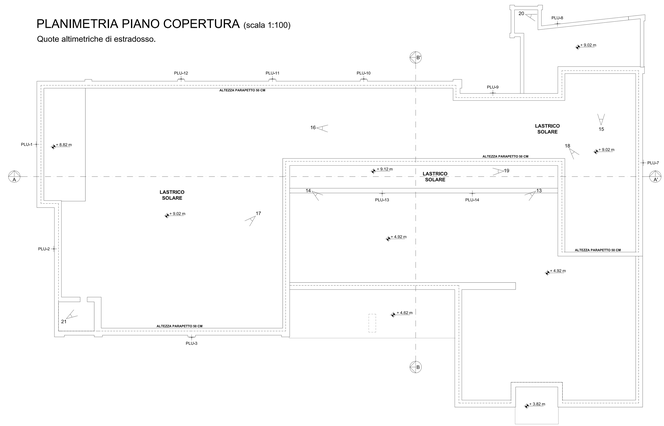


PLANIMETRIA PIANO PRIMO (scala 1:100)

Destinazioni d'uso, quote planimetriche ed altezze di interpiano.

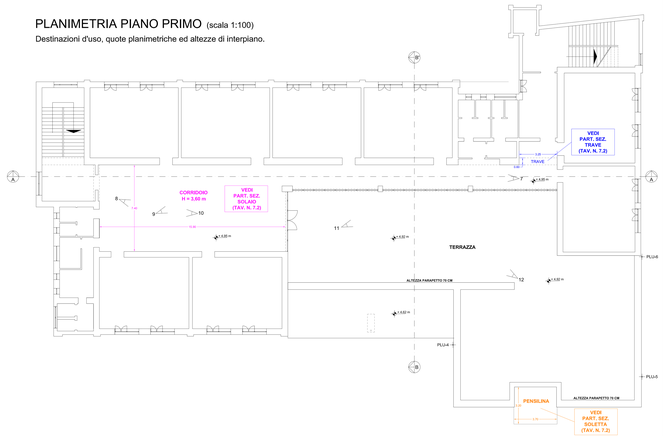

PLANIMETRIA PIANO TERRA (scala 1:100)


Destinazioni d'uso, quote planimetriche ed altezze di interpiano.

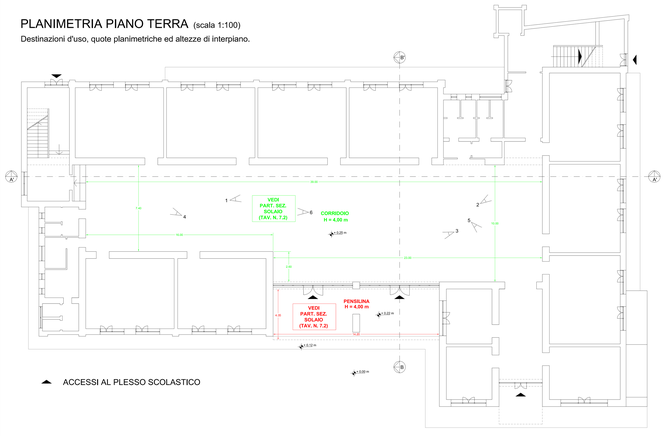

ACCESSI AL PLESSO SCOLASTICO


PLANIMETRIA PIANO COPERTURA (scala 1:100)

Nessuna area di intervento

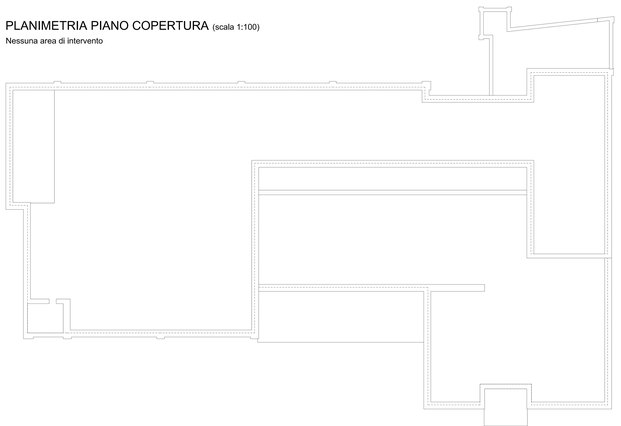

PLANIMETRIA PIANO PRIMO (scala 1:100)

Localizzazione aree di intervento

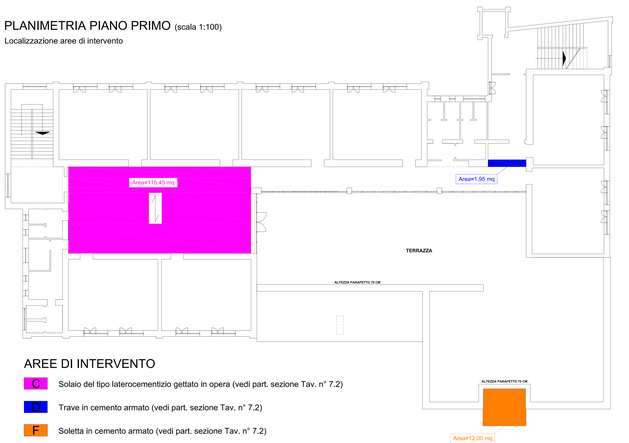


AREE DI INTERVENTO

- C — Solaio del tipo laterocementizio gettato in opera (vedi part. sezione Tav. n° 7.2)
- D — Trave in cemento armato (vedi part. sezione Tav. n° 7.2)
- F — Soletta in cemento armato (vedi part. sezione Tav. n° 7.2)

PLANIMETRIA PIANO TERRA (scala 1:100)

Localizzazione aree di intervento

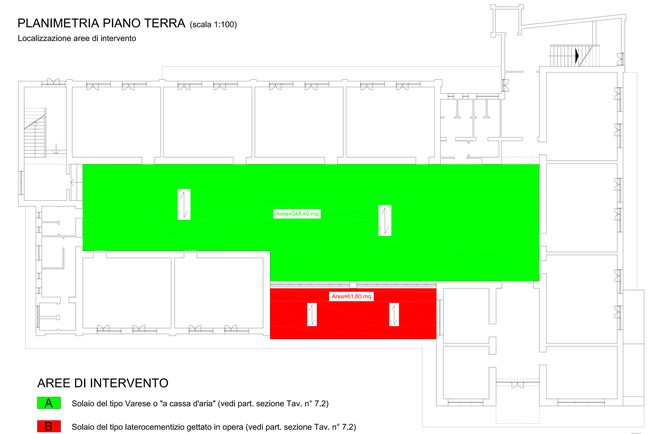

AREE DI INTERVENTO

- A — Solaio del tipo Varese o "a cassa d'aria" (vedi part. sezione Tav. n° 7.2)
- B — Solaio del tipo laterocementizio gettato in opera (vedi part. sezione Tav. n° 7.2)



COMUNE DI POGGIARDO
Provincia di Lecce

Il Committente:
Dirigente Scolastico
dott.ssa Maria A. ASCIE (in sostituzione del Dirigente)
Via CORI Cave (Fr)

Il Responsabile del Procedimento:
geom. Alessandro GIANNI

PROGETTO DEFINITIVO - ESECUTIVO

Lavori di rafforzamento e consolidamento di opere strutturali, adeguamento sismico e riqualificazione di via Don Luigi Sturzo in Poggiardo dell'IPSSEO "Nacci" di S.Cesarea Terme (LE), CUP: J78C17000060001

Elaborato:
Piante terra, Piano primo, Piano copertura di rilievo; localizzazione aree di intervento - destinazioni d'uso, quote planimetriche ed altezze d'interpiano.
Stato di fatto - Stato di progetto - Sovrapposizione

Rapporto/Scala:	Data:	Dis. N.:

Il Progettista:
dott. ing. Vincenzo LIQUORI, ESMA
dott. ing. Pietro LIQUORI, ESMA
Via Roma, 1 - Veglie (LE) - Tel. e Fax 0832 968 [illegible]

SdiR/integr.

Data:	Tavola N.:	Scala:
maggio 2019	7.1	1:100

Il presente elaborato è la vivi-riproposizione di stesso contenuto sono di fin esclusivo proprietà e sono tutelate dalle vigenti norme di legge vietata la diffusione non autorizzata.