

AREA INTERVENTO F

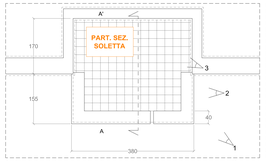

Stralcio planimetria intervento su intradosso ed estradosso soletta su piano primo - scala 1:50

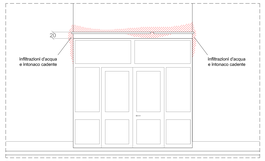

Prospetto della soletta - scala 1:50




Foto n. 1



Foto n. 2




Foto n. 3

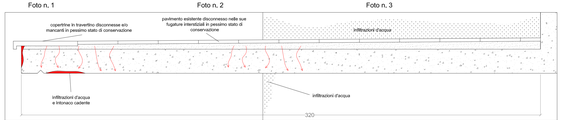


Sezione soletta A-A' - scala 1:10

AREA INTERVENTO D

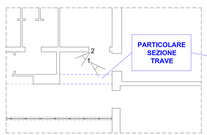

Stralcio planimetria intervento trave piano primo - scala 1:200

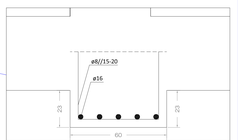

PARTICOLARE SEZIONE TRAVE - scala 1:10
LIBRETTO SANITARIO
Riferimento risultati pacometrici su elementi in calcestruzzo armato
Rapporto di prova n. 701/2016 del 03/09/2016



Foto n. 1

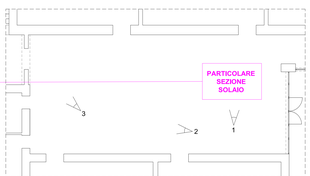


Foto n. 2

AREA INTERVENTO C

PARTICOLARE SEZIONE SOLAIO - scala 1:10
LIBRETTO SANITARIO - Riferimento Tavola n. 01b
Planimetria con individuazione punti di rilievo e particolare saggi





Stralcio planimetria intervento intradosso solaio piano primo - scala 1:100



Foto n. 1



Foto n. 2




Foto n. 3

AREA INTERVENTO B


PARTICOLARE SEZIONE SOLAIO - scala 1:10
LIBRETTO SANITARIO - Riferimento Tavola n. 01a
Planimetria con individuazione punti di rilievo e particolare saggi




Esame per la battitura del solaio:
non sono state evidenziate anomalie.

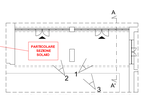

Stralcio planimetria intervento intradosso solaio piano terra - scala 1:200

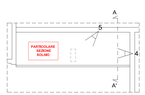

Stralcio planimetria intervento estradosso solaio piano primo - scala 1:200

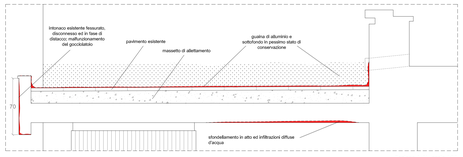

Sezione A-A' - scala 1:20



Foto n. 1



Foto n. 2



Foto n. 3



Foto n. 4




Foto n. 5

AREA INTERVENTO A

PARTICOLARE SEZIONE SOLAIO - scala 1:10
LIBRETTO SANITARIO - Riferimento Tavola n. 01a
Planimetria con individuazione punti di rilievo e particolare saggi



Esame per la battitura del solaio:
si è evidenziata un possibile stato di sfondellamento in atto.

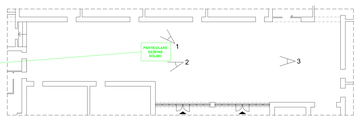

Stralcio planimetria intervento intradosso solaio piano terra - Scala 1:200



Foto n. 1

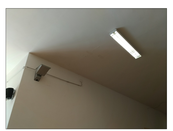



Foto n. 2




Foto n. 3




PROSPETTO PRINCIPALE - LATO VIA DON LUIGI STURZO - scala 1:100

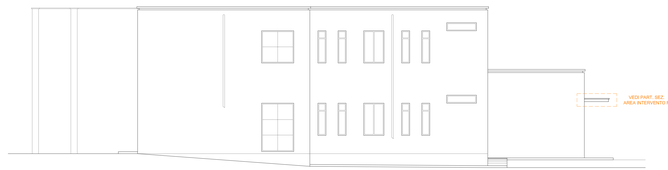

PROSPETTO LATERALE - LATO NORD-NORD OVEST - scala 1:100

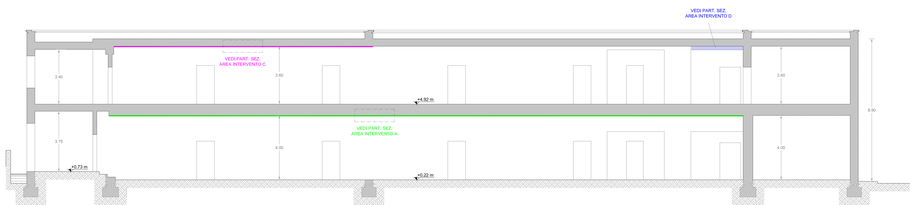

SEZIONE A-A' - scala 1:100

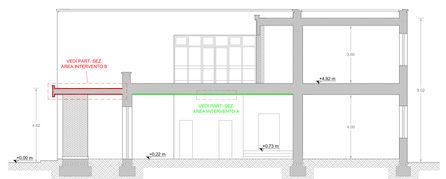

SEZIONE B-B' - scala 1:100



SERVIZI IN EDILIZIA ED INGEGNERIA CIVILE E INDUSTRIALE

Studio DELL'ERBA Ing. Vincenzo

COMUNE DI POGGIARDO
Provincia di Lecce

PROGETTO DEFINITIVO - ESECUTIVO

Il Committente:
PROVINCIA DI LECCE c/o ARISMOTO
Via Umberto I n. 13
c.a.p. 73100 – Lecce, ITALY

Responsabile Unico Procedimento:
geom. Alessandro MARRA

Lavori di rafforzamento e consolidamento di opere strutturali nel plesso scolastico nella sede coordinata di via Don Luigi Sturzo in Poggiardo dell'IPSEO "Moro" di S.Cesarea Terme (LE).-CUP: J78G17000060001

Il Progettista:
dott. ing. Vitantonio DELL'ERBA
c.da Torretta n. 4/A
c.a.p. 74015 – Martina Franca (TA), ITALY

Elaborato:
Prospetti, Sezioni X-X' e Y-Y' e particolari di rilievo. Documentazione fotografica interna di dettaglio.

Aggiornamento:	Data:	Rev. n.:

SdiR/2/integr.

Data: marzo 2019

Tavola n.: 7.2

Scala: 1:200 - 1:100 1:20 - 1:10

Il presente elaborato e le informazioni in esso contenute sono di fa esclusiva proprietà e sono tutelate dalle vigenti norme di legge che ne vietano la riproduzione parziale ed totale senza la preventiva autorizzazione.