



PROSPETTO PRINCIPALE - LATO VIA DON LUIGI STURZO - scala 1:100

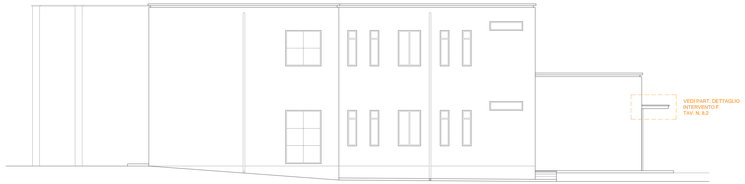

PROSPETTO LATERALE - LATO NORD-NORD OVEST - scala 1:100

PLANIMETRIA PIANO PRIMO (scala 1:100)

Individuazione interventi di progetto.

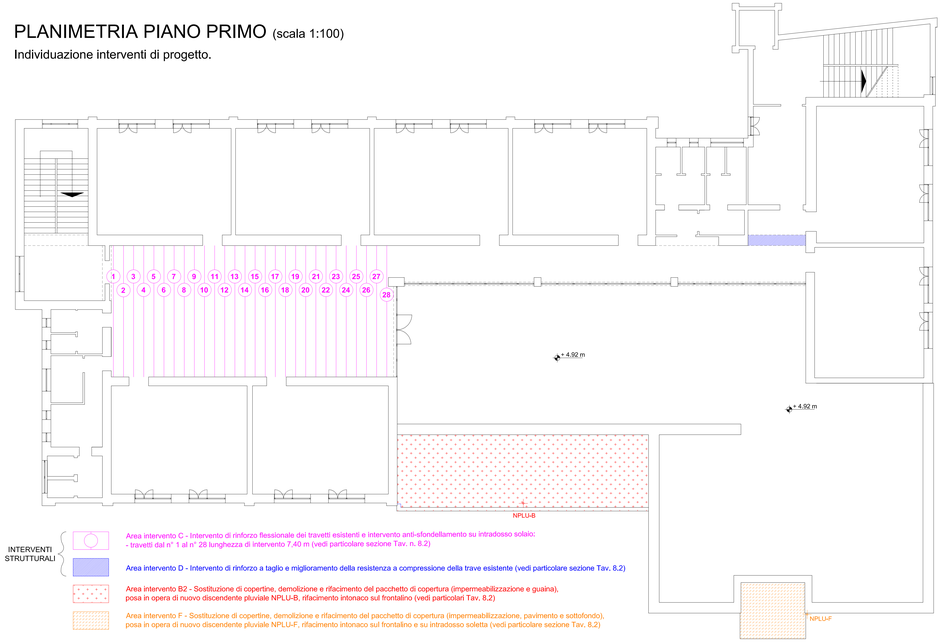

INTERVENTI STRUTTURALI

Area intervento C - Intervento di rinforzo flessionale dei travetti esistenti e intervento anti-sfondellamento su intradosso solaio:
- travetti dal n° 1 al n° 28 lunghezza di intervento 7,40 m (vedi particolare sezione Tav. n. 8.2)


Area intervento D - Intervento di rinforzo a taglio e miglioramento della resistenza a compressione della trave esistente (vedi particolare sezione Tav. 8.2)

Area intervento B2 - Sostituzione di copertine, demolizione e rifacimento del pacchetto di copertura (impermeabilizzazione e guaina), posa in opera di nuovo discendente pluviale NPLU-B, rifacimento intonaco sul frontalino (vedi particolari Tav. 8.2)

Area intervento F - Sostituzione di copertine, demolizione e rifacimento del pacchetto di copertura (impermeabilizzazione, pavimento e sottofondo), posa in opera di nuovo discendente pluviale NPLU-F, rifacimento intonaco sul frontalino e su intradosso soletta (vedi particolare sezione Tav. 8.2)

PLANIMETRIA PIANO TERRA (scala 1:100)

Individuazione interventi di progetto.

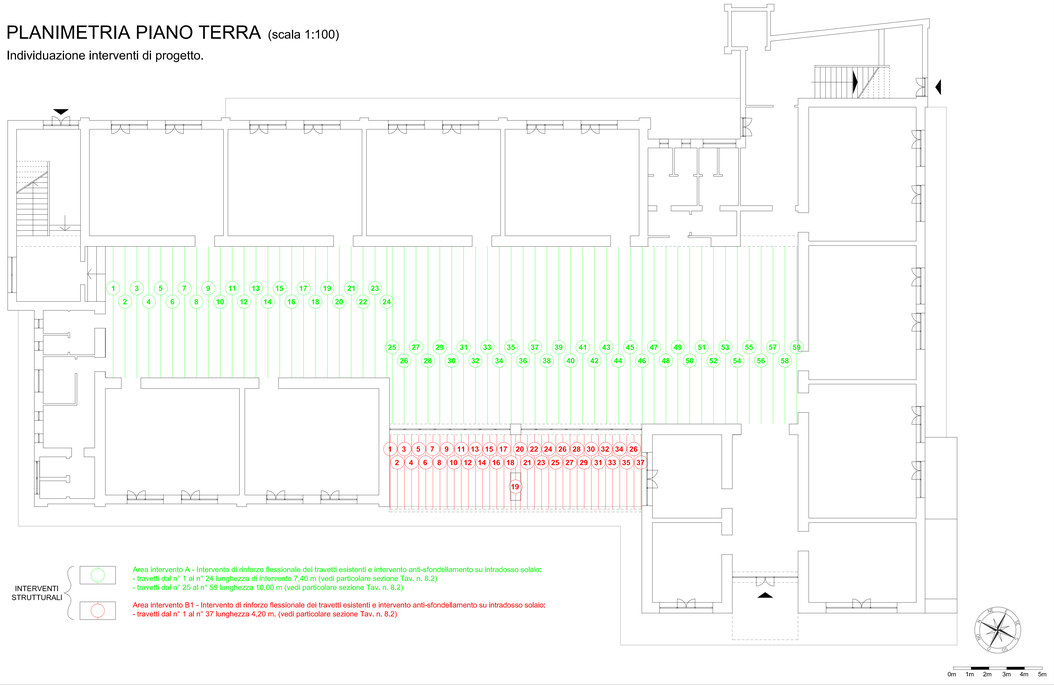

INTERVENTI STRUTTURALI

Area intervento A - Intervento di rinforzo flessionale dei travetti esistenti e intervento anti-sfondellamento su intradosso solaio:
- travetti dal n° 1 al n° 24 lunghezza di intervento 7,40 m (vedi particolare sezione Tav. n. 8.2)
- travetti dal n° 25 al n° 59 lunghezza 10,00 m (vedi particolare sezione Tav. n. 8.2)

Area intervento B1 - Intervento di rinforzo flessionale dei travetti esistenti e intervento anti-sfondellamento su intradosso solaio:
- travetti dal n° 1 al n° 37 lunghezza 4,20 m. (vedi particolare sezione Tav. n. 8.2)

0m 1m 2m 3m 4m 5m



SERVIZI IN EDILIZIA ED INGEGNERIA CIVILE E INDUSTRIALE

Studio DELL'ERBA Ing. Vincenzo

COMUNE DI POGGIARDO
Provincia di Lecce

Il Committente:
PROVINCIA DI LECCE (cf. 80006470753)
Via Umberto I, n. 24
c.a.p. 73100 - Lecce, ITALY

Responsabile Unico Procedimento
geom. Alessandro MARRA

PROGETTO DEFINITIVO - ESECUTIVO

Lavori di rafforzamento e consolidamento di opere strutturali nel plesso scolastico nella sede coordinata di via Don Luigi Sturzo in Poggiardo dell'IPSEO "Moro" di S.Cesarea Terme (LE). C.U.P: J78G17000060001

Il Progettista:
dott. ing. Vitantonio DELL'ERBA
via Michele Cavaralla, n. 30
c.a.p. 74015 - Martina Franca (TA), ITALY

Elaborato:

Piano terra, Piano primo di progetto. Prospetti.

Aggiornamento:	Data:	Tav. n.:

SdiP/integr.

Data: marzo 2019

Tavola n.: 8.1

Scala: 1:100

Il presente elaborato e le informazioni in esso contenute sono di Ns esclusiva proprietà e sono tutelate dalle vigenti norme di legge che ne vietano la riproduzione parziale e/o totale senza la preventiva autorizzazione.