

STATO ATTUALE

Piano quotato del lotto
scala 1:200

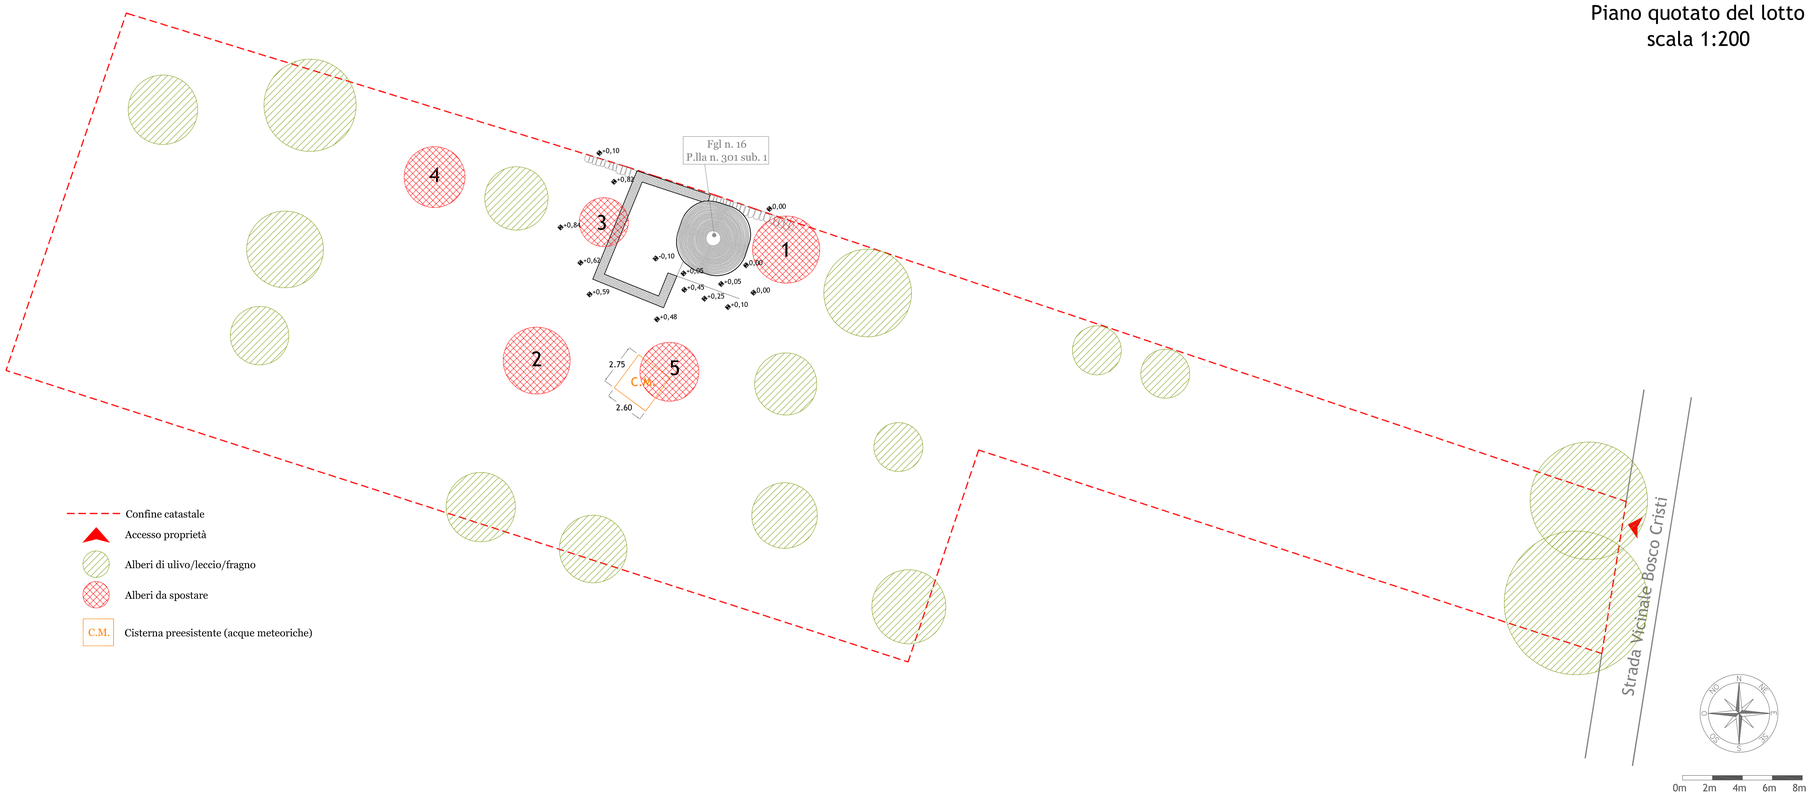

STATO DI PROGETTO

Piano quotato del lotto
scala 1:200

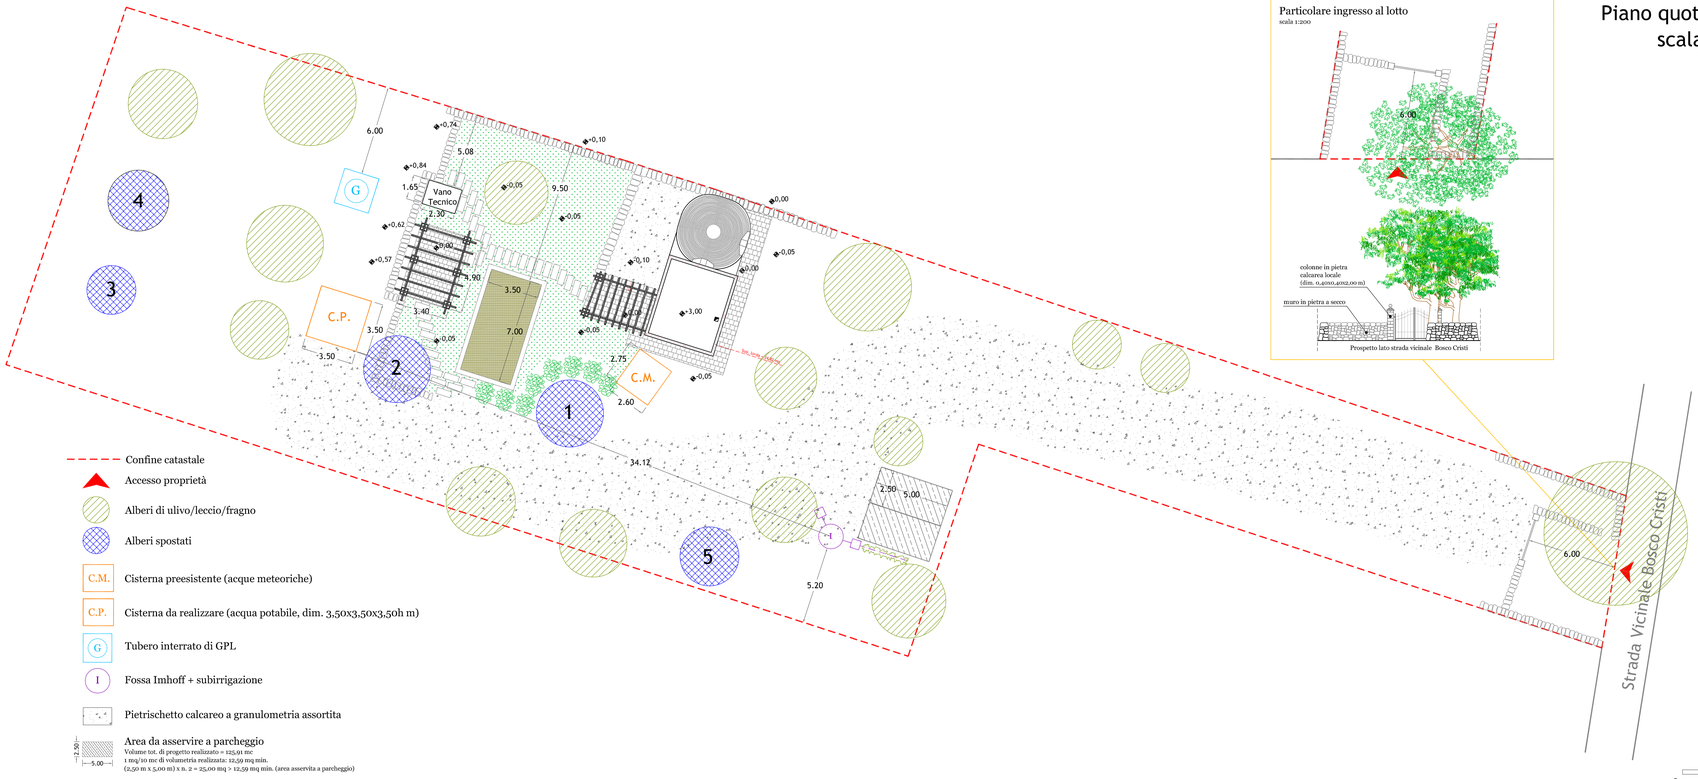

Particolare ingresso al lotto
scala 1:200

SERVIZI IN EDILIZIA ED INGEGNERIA CIVILE E INDUSTRIALE

Studio DELL'ERBA Ing. Vitantonio

COMUNE DI MARTINA FRANCA
Provincia di Taranto

Il Committente:

Gian. Vit. immobiliare s.r.l.
Calata San Marco, n. 13
c.a.p. 80133 - Napoli (NA)

Progetto:

Permesso di Costruire per la manutenzione straordinaria con risanamento igienico sanitario di un f.r. esistente, ampliamento nei limiti dei 75 mc, sistemazione esterna con realizzazione di una piscina di pertinenza, agro del Comune di Martina Franca (TA), Contrada Cristi (N.C.E.U. fgl n. 16, p.lla n. 301 sub. 1).

Il Progettista:

dott. ing. Vitantonio DELL'ERBA
via Michele Casavola, n. 35
c.a.p. 74015 - Martina Franca (TA), ITALY

Elaborato:

Piano quotato del lotto: stato attuale e stato di progetto.

Aggiornamento:	Data:	Tav. n.:
Comunicazione U.P. prot. n. 5367 del 28/01/2019: richiesta integrazioni.	marzo 2019	3

Collaborazione:

dott. ing. Federica CALABRO'

Data:	Tavola n.:	Scala:
marzo 2019	3 integr.	1:200

Il presente elaborato e le informazioni in esso contenute sono di Nis esclusiva proprietà e sono tutelate dalle vigenti norme di legge che ne vietano la riproduzione parziale e/o totale senza la preventiva autorizzazione.